



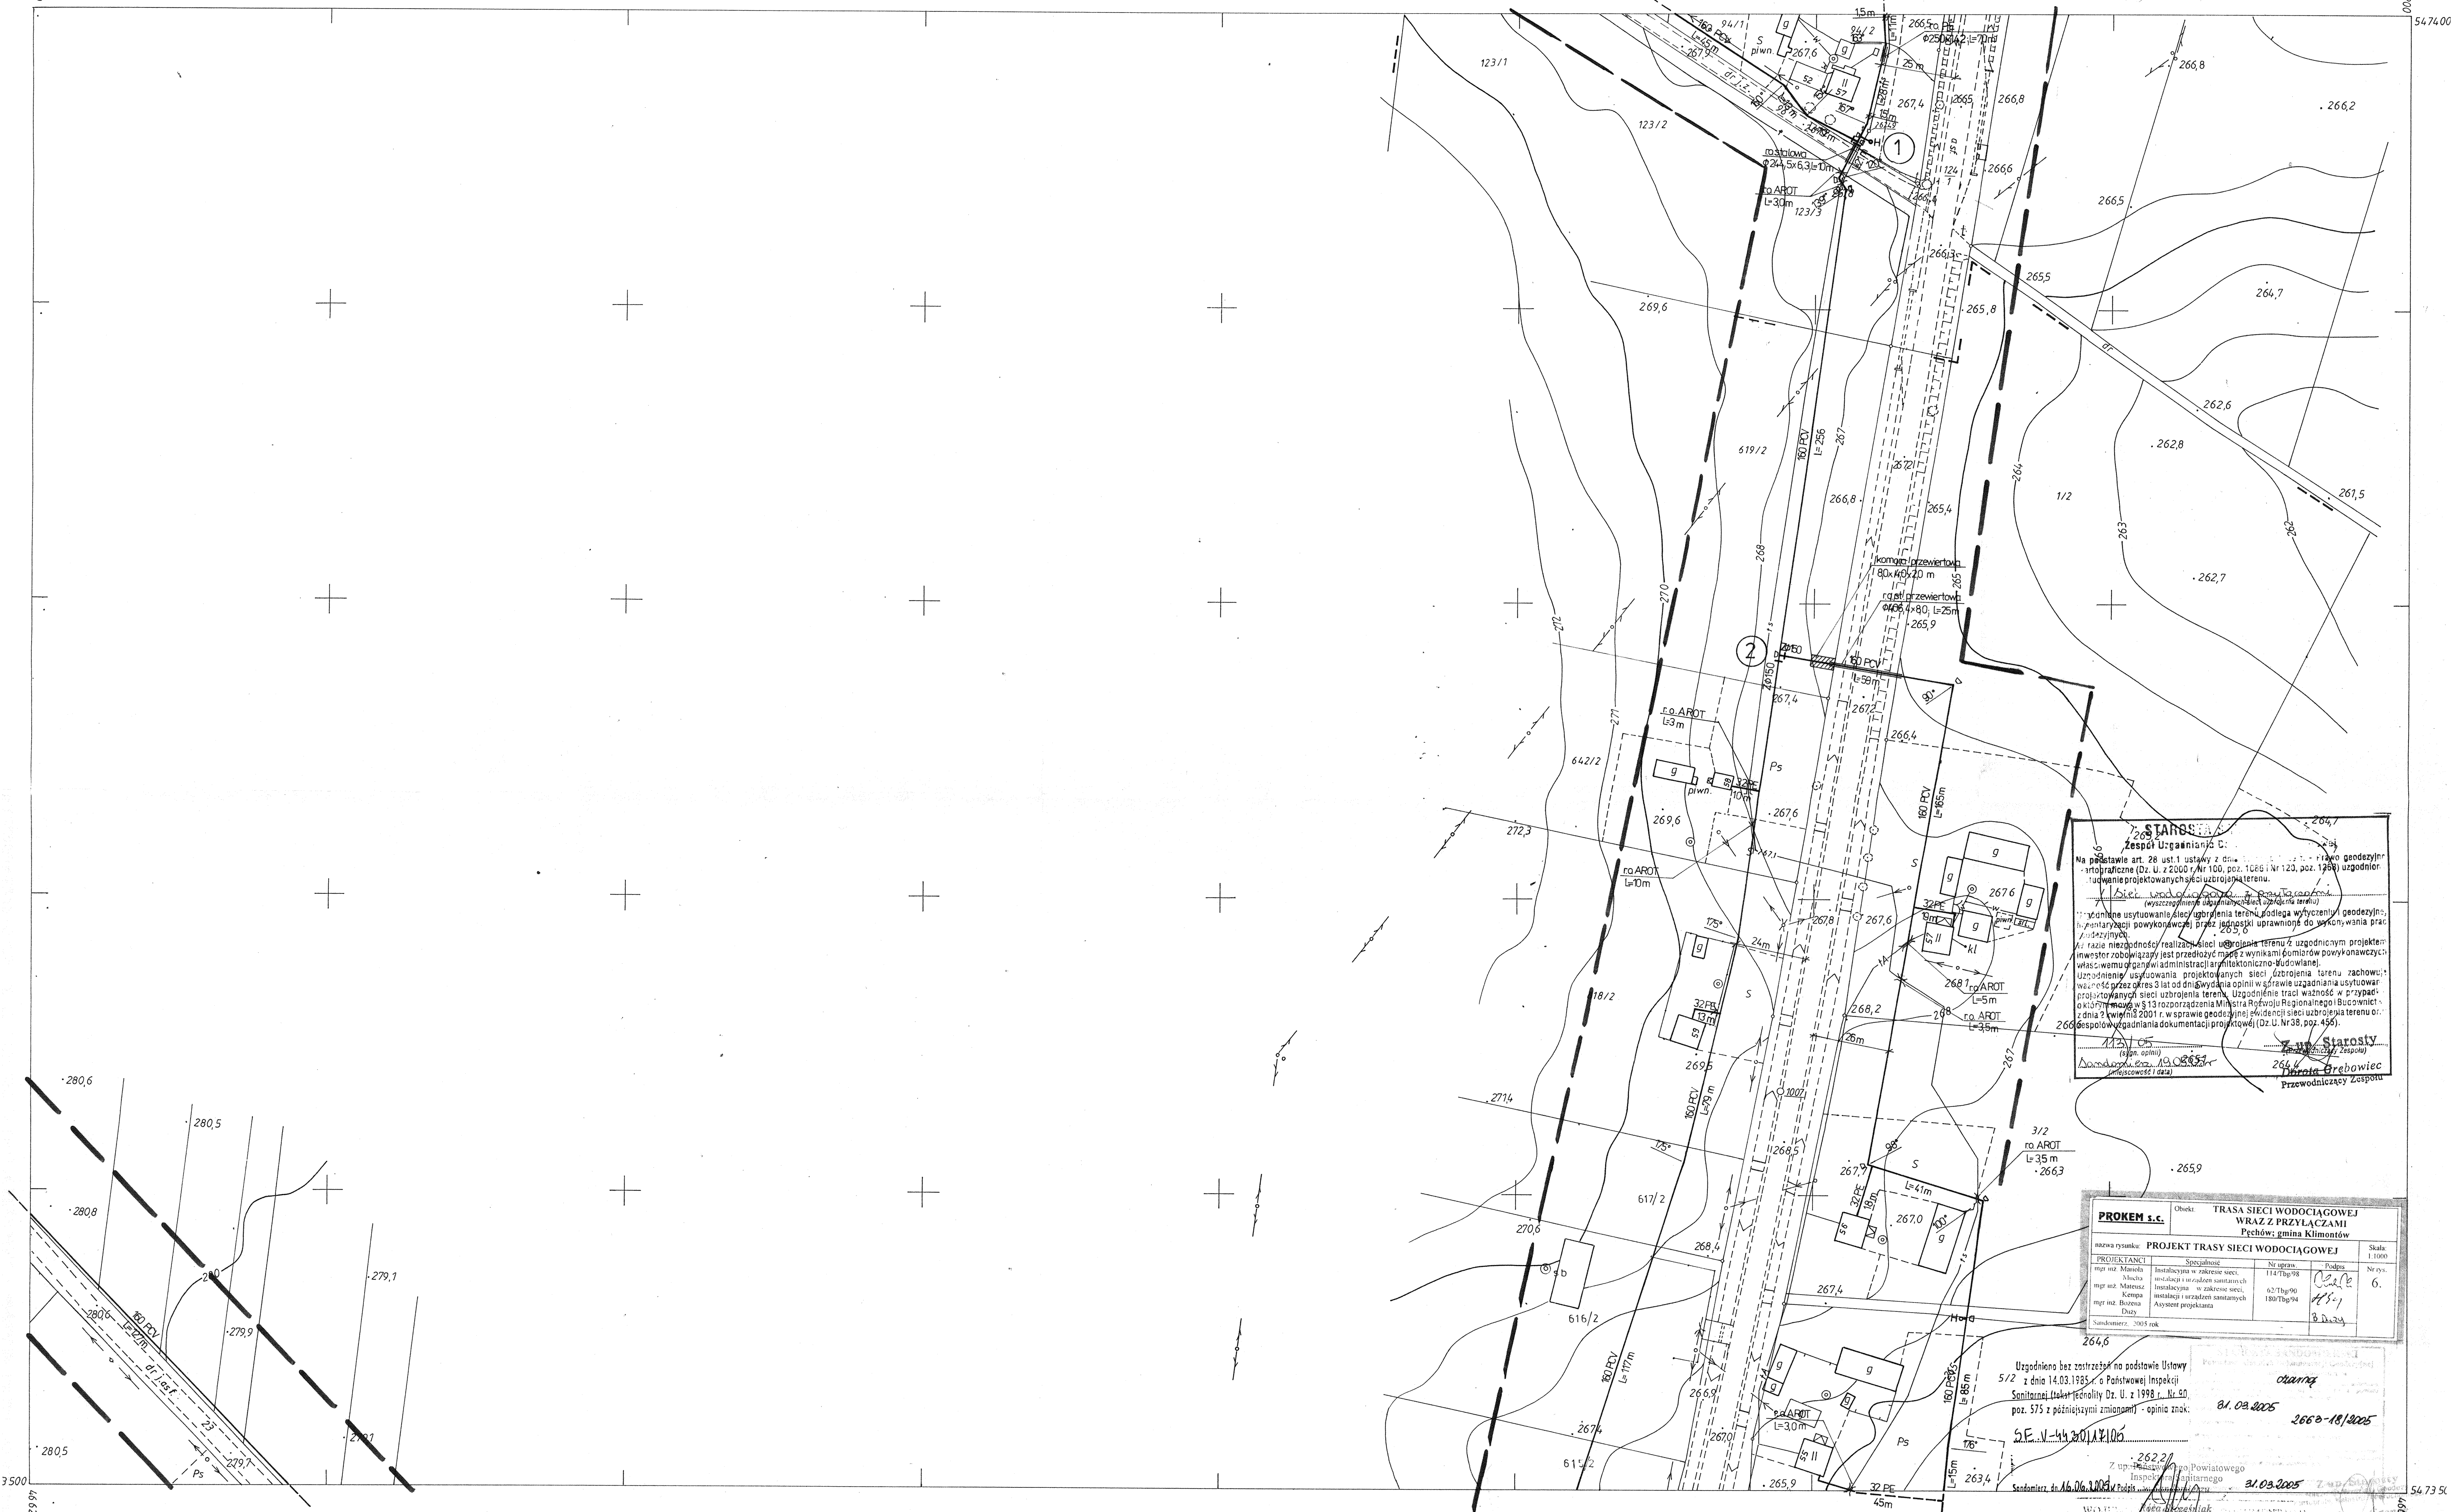

MAPA SYTUACYJNO-WYSOKOŚCIOWA

Założona w r. 1993 przez
PAŃSTWOWE PRZEDSIĘBIORSTWO GEODEZYJNO-KARTOGRAFICZNE
w WARSZAWIE

Kierownik Pracowni mgr inż. E. Orłowska w/z Gm. Klimontów
Kierownik Zakładu mgr inż. K. Dubaniewicz

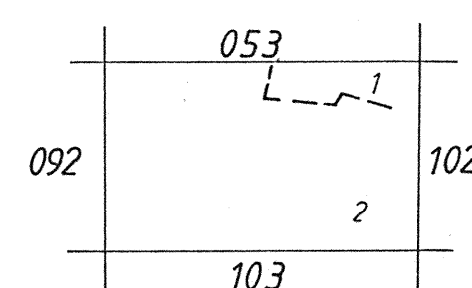

Gm. KLIMONTÓW woj. tarnobrzskie
wsie: 1. Zakrzów
2. Pęczów

154. 223. 101
1:1000

PROKEM s.c.		Obiekt		TRASA SIECI WODOCIĄGOWEJ WRAZ Z PRZYŁĄCZAMI		Pracownik: gmina Klimontów		Skala	
Nazwa rysunku:		PROJEKT TRASY SIECI WODOCIĄGOWEJ		1:1000		1:1000		1:1000	
PROJEKTANT		Szybiński		Nr oprac.		Podpis		Nr rys.	
mgr inż. Marciński		Instalacja w zakresie sieci		114/79/98		12.02.05		6.	
mgr inż. Mińska		Instalacja i urządz. sanitarnych		62/79/90		14.04.94			
mgr inż. Kempa		Instalacja i urządz. sanitarnych		180/79/94		8.02.05			
mgr inż. Borena		Asystent projektanta							
Data									
Sankcjonowanie: 2005 rok									

Uzgodniono bez zastrzeżeń na podstawie Ustawy
z dnia 14.03.1985 o Państwowej Inspekcji
Sanitarnej i Inspekcji Technicznej Dz. U. z 1998 r. Nr 50
poz. 575 z późniejszymi zmianami - opinia znak:

SE-N-44.301.1.105

31.03.2005

31.03.2005

31.03.2005

31.03.2005

31.03.2005

31.03.2005

31.03.2005

31.03.2005