


Temat	Przebudowa ze zmianą sposobu użytkowania części budynku GOK		
Rysunek	RZUT PARTERU	Nr rys.	2
Obiekt	GŁÓWNY OŚRODEK KULTURY	Wzrost	2010
Adres	ul. Krakowska 6	Skala	1:50
Budynki	Klimontów	Nr upr.	
Podpis	Architektura	Projektant	inż. J. Kozłowski
		Projektant	126/KL/74
		Projektant	115/109/93
		Projektant	inż. J. Kozłowski
		Projektant	115/109/93
		Projektant	inż. J. Kozłowski
		Projektant	115/109/93

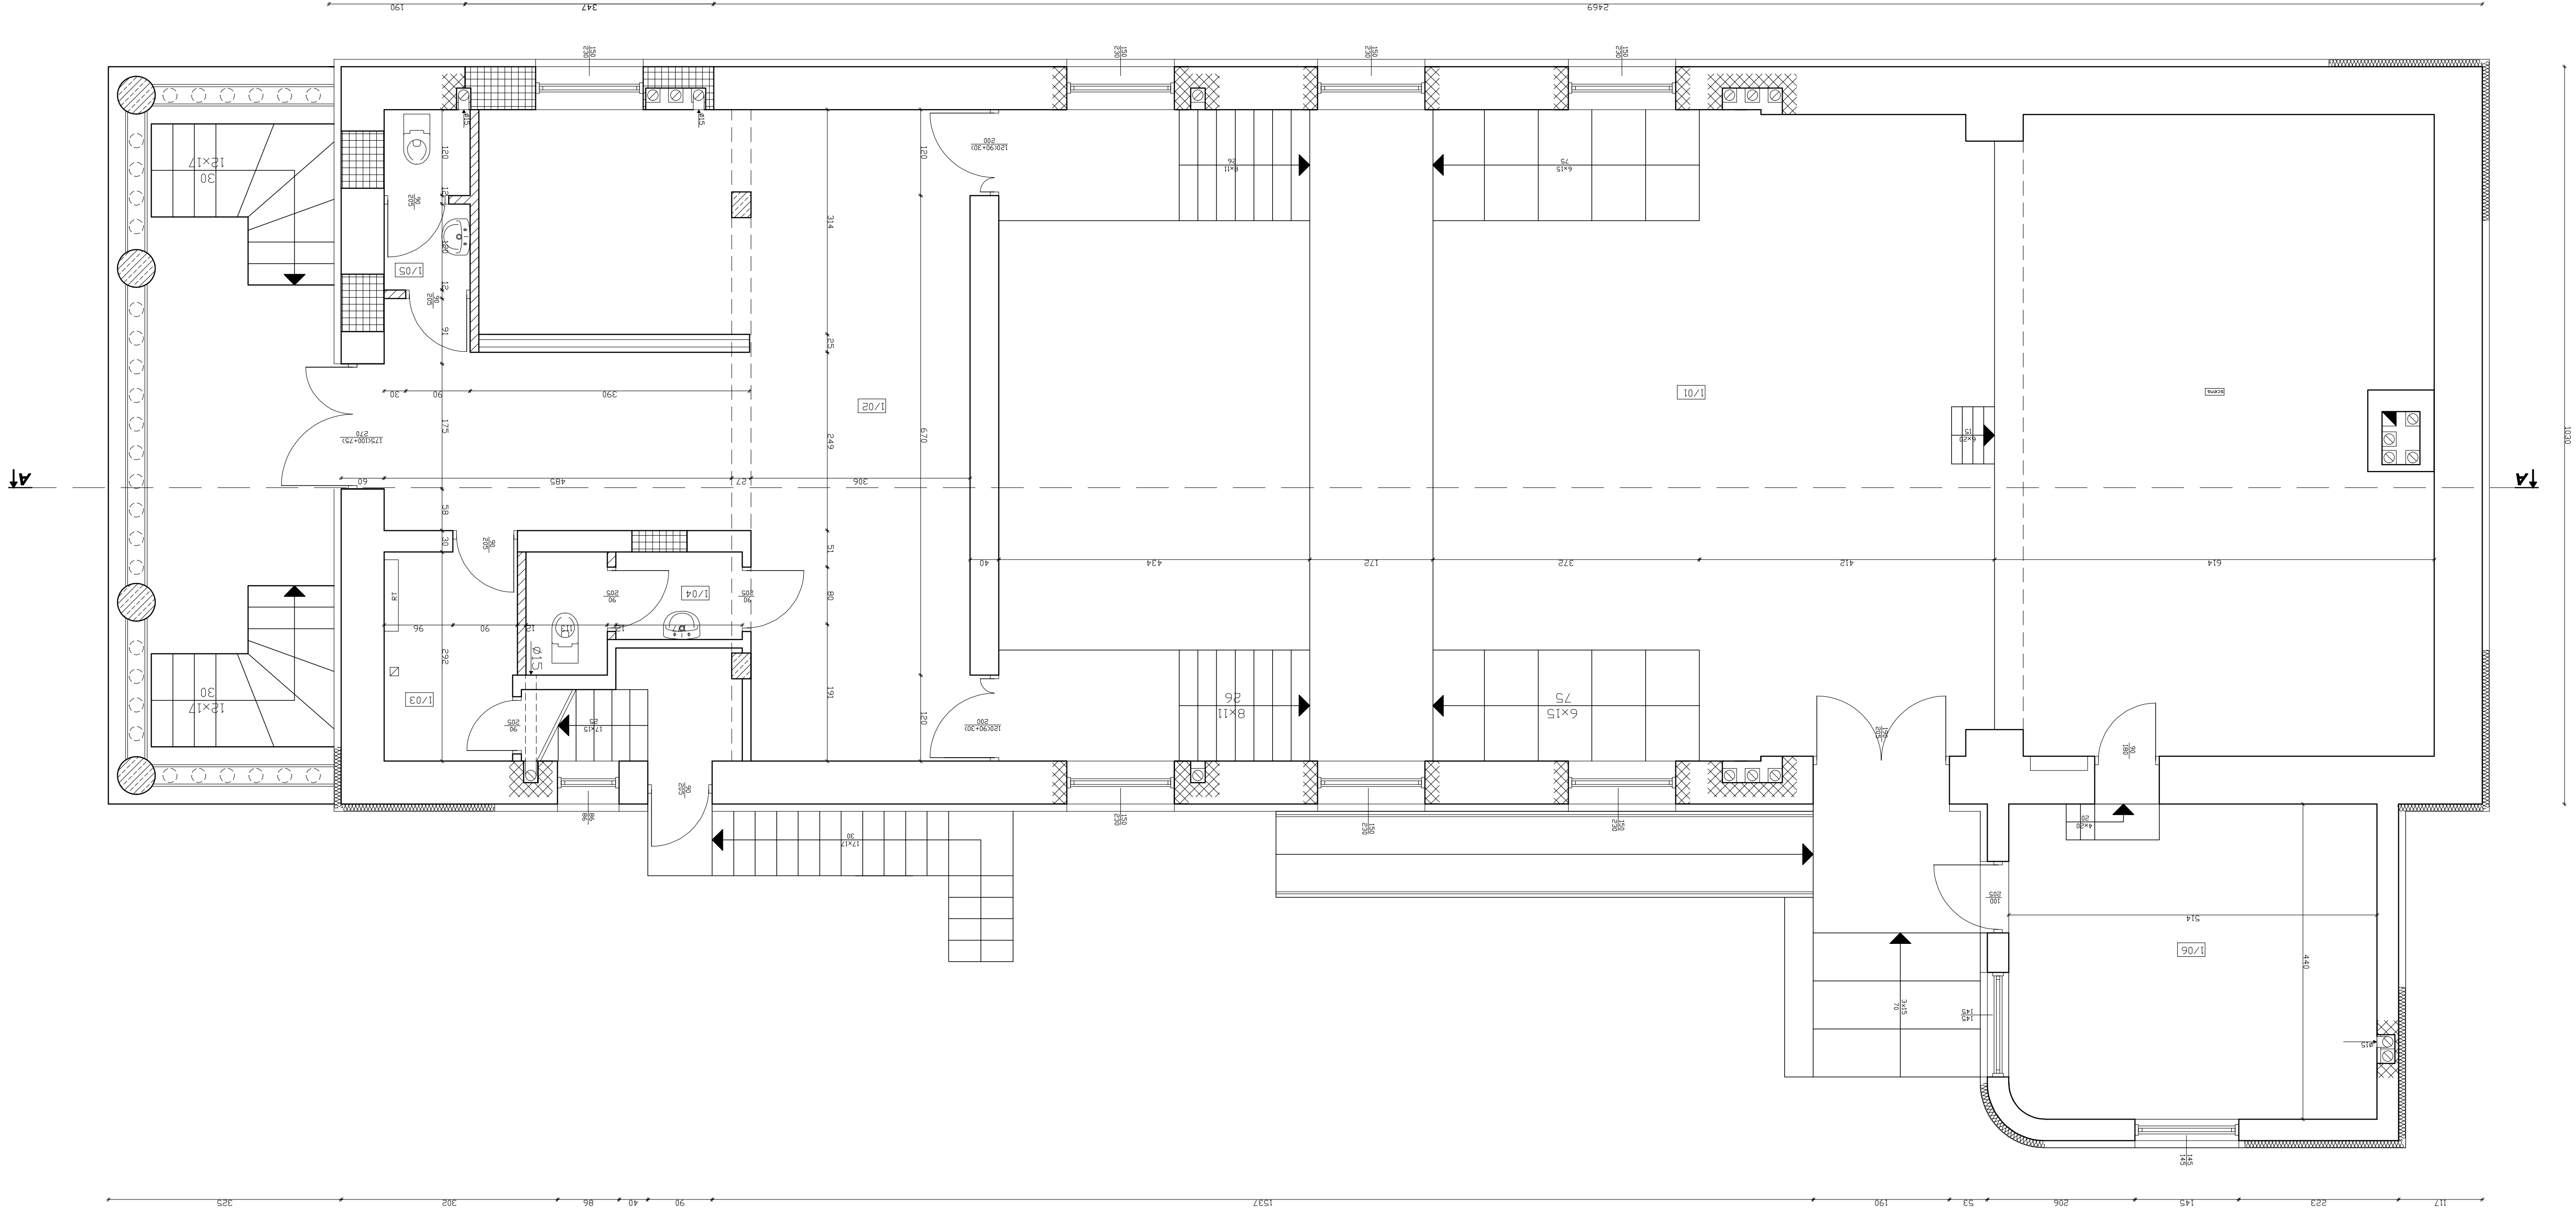

RAZEM	267,6m²
1/01	SALA WIDOWISKOWA 179,0m²
1/02	HOL 53,6m²
1/03	PGM. GOSP. 5,3m²
1/04	TOILET 4,2m²
1/06	TOILET 3,0m²
1/07	SALA KONFERENCYJNA 22,5m²