Nazwa rysunku: Plan zagospodarowania terenu ark. nr 154.223.134					Nr rysunku: 9
Obiekt: PROJEKT WODOCIĄGU W MIEJSCOWOŚCI POKRZYWIANKA					Skala: 1:1000
					Stadium: PB/PW
Projektował: mgr inż. D. ŚLIZ	Specjalność: INSTAL.-INŻ.	Nr upr.: KL-178/90	Podpis:	Data: 10.2005r.	PROENCO
Asystent: mgr inż. P. Jagiełło				10.2005r.	
Sprawdził: mgr inż. B. Olewińska	INSTAL. Oczyszczalnie ścieków	KL-21/2001		10.2005r.	Kielce Plac Moniuszki 11/3

STAROSTA SANDOMIERSKI
Powiatowy Ośrodek Dokumentacji Geodezyjnej i Kartograficznej w Sandomierzu
obszary obrysowane linią koloru czerwonego
w dniu 21.09.2005 2663 - 30/2005
Niniejsza mapa nadaje się do celów projektowych.
Projektowanie, budowa i eksploatacja urządzeń podziemnych i nadziemnych, budowa i eksploatacja obiektów budowlanych oraz wykonywanie prac geodezyjnych na podstawie niniejszej mapy zasadniczej powinna odbywać się zgodnie z przepisami prawa geodezyjnego i kartograficznego.
Sandomierz dnia 21.09.2005
KIEROWNIK Powiatowego Ośrodka Dokumentacji Geodezyjnej i Kartograficznej
mgr inż. Ryszard Wiśniewski

Obiekt : w . POKRZYWIANKA . GÓRKI .
Gmina : Klimontów .
Powiat : sandomierski .
Wojew : świętokrzyskie .

MAPA DO CELÓW PROJEKTOWYCH .
skala 1 :1000 .
Granice działek przyjęto z ewidencji gruntów .

Mapa : 154 . 223 . 134 . Zakres: A-2,3 B-1,2 C-1,2,3,4,5,6,7 D-1,2,3,4,5,6,7,8 E-1,2,3,4,5,6,7 .

Rozpoczęto : 10 . 05 . 2005 .
Zakończono : 2,. 06 . 2005 .
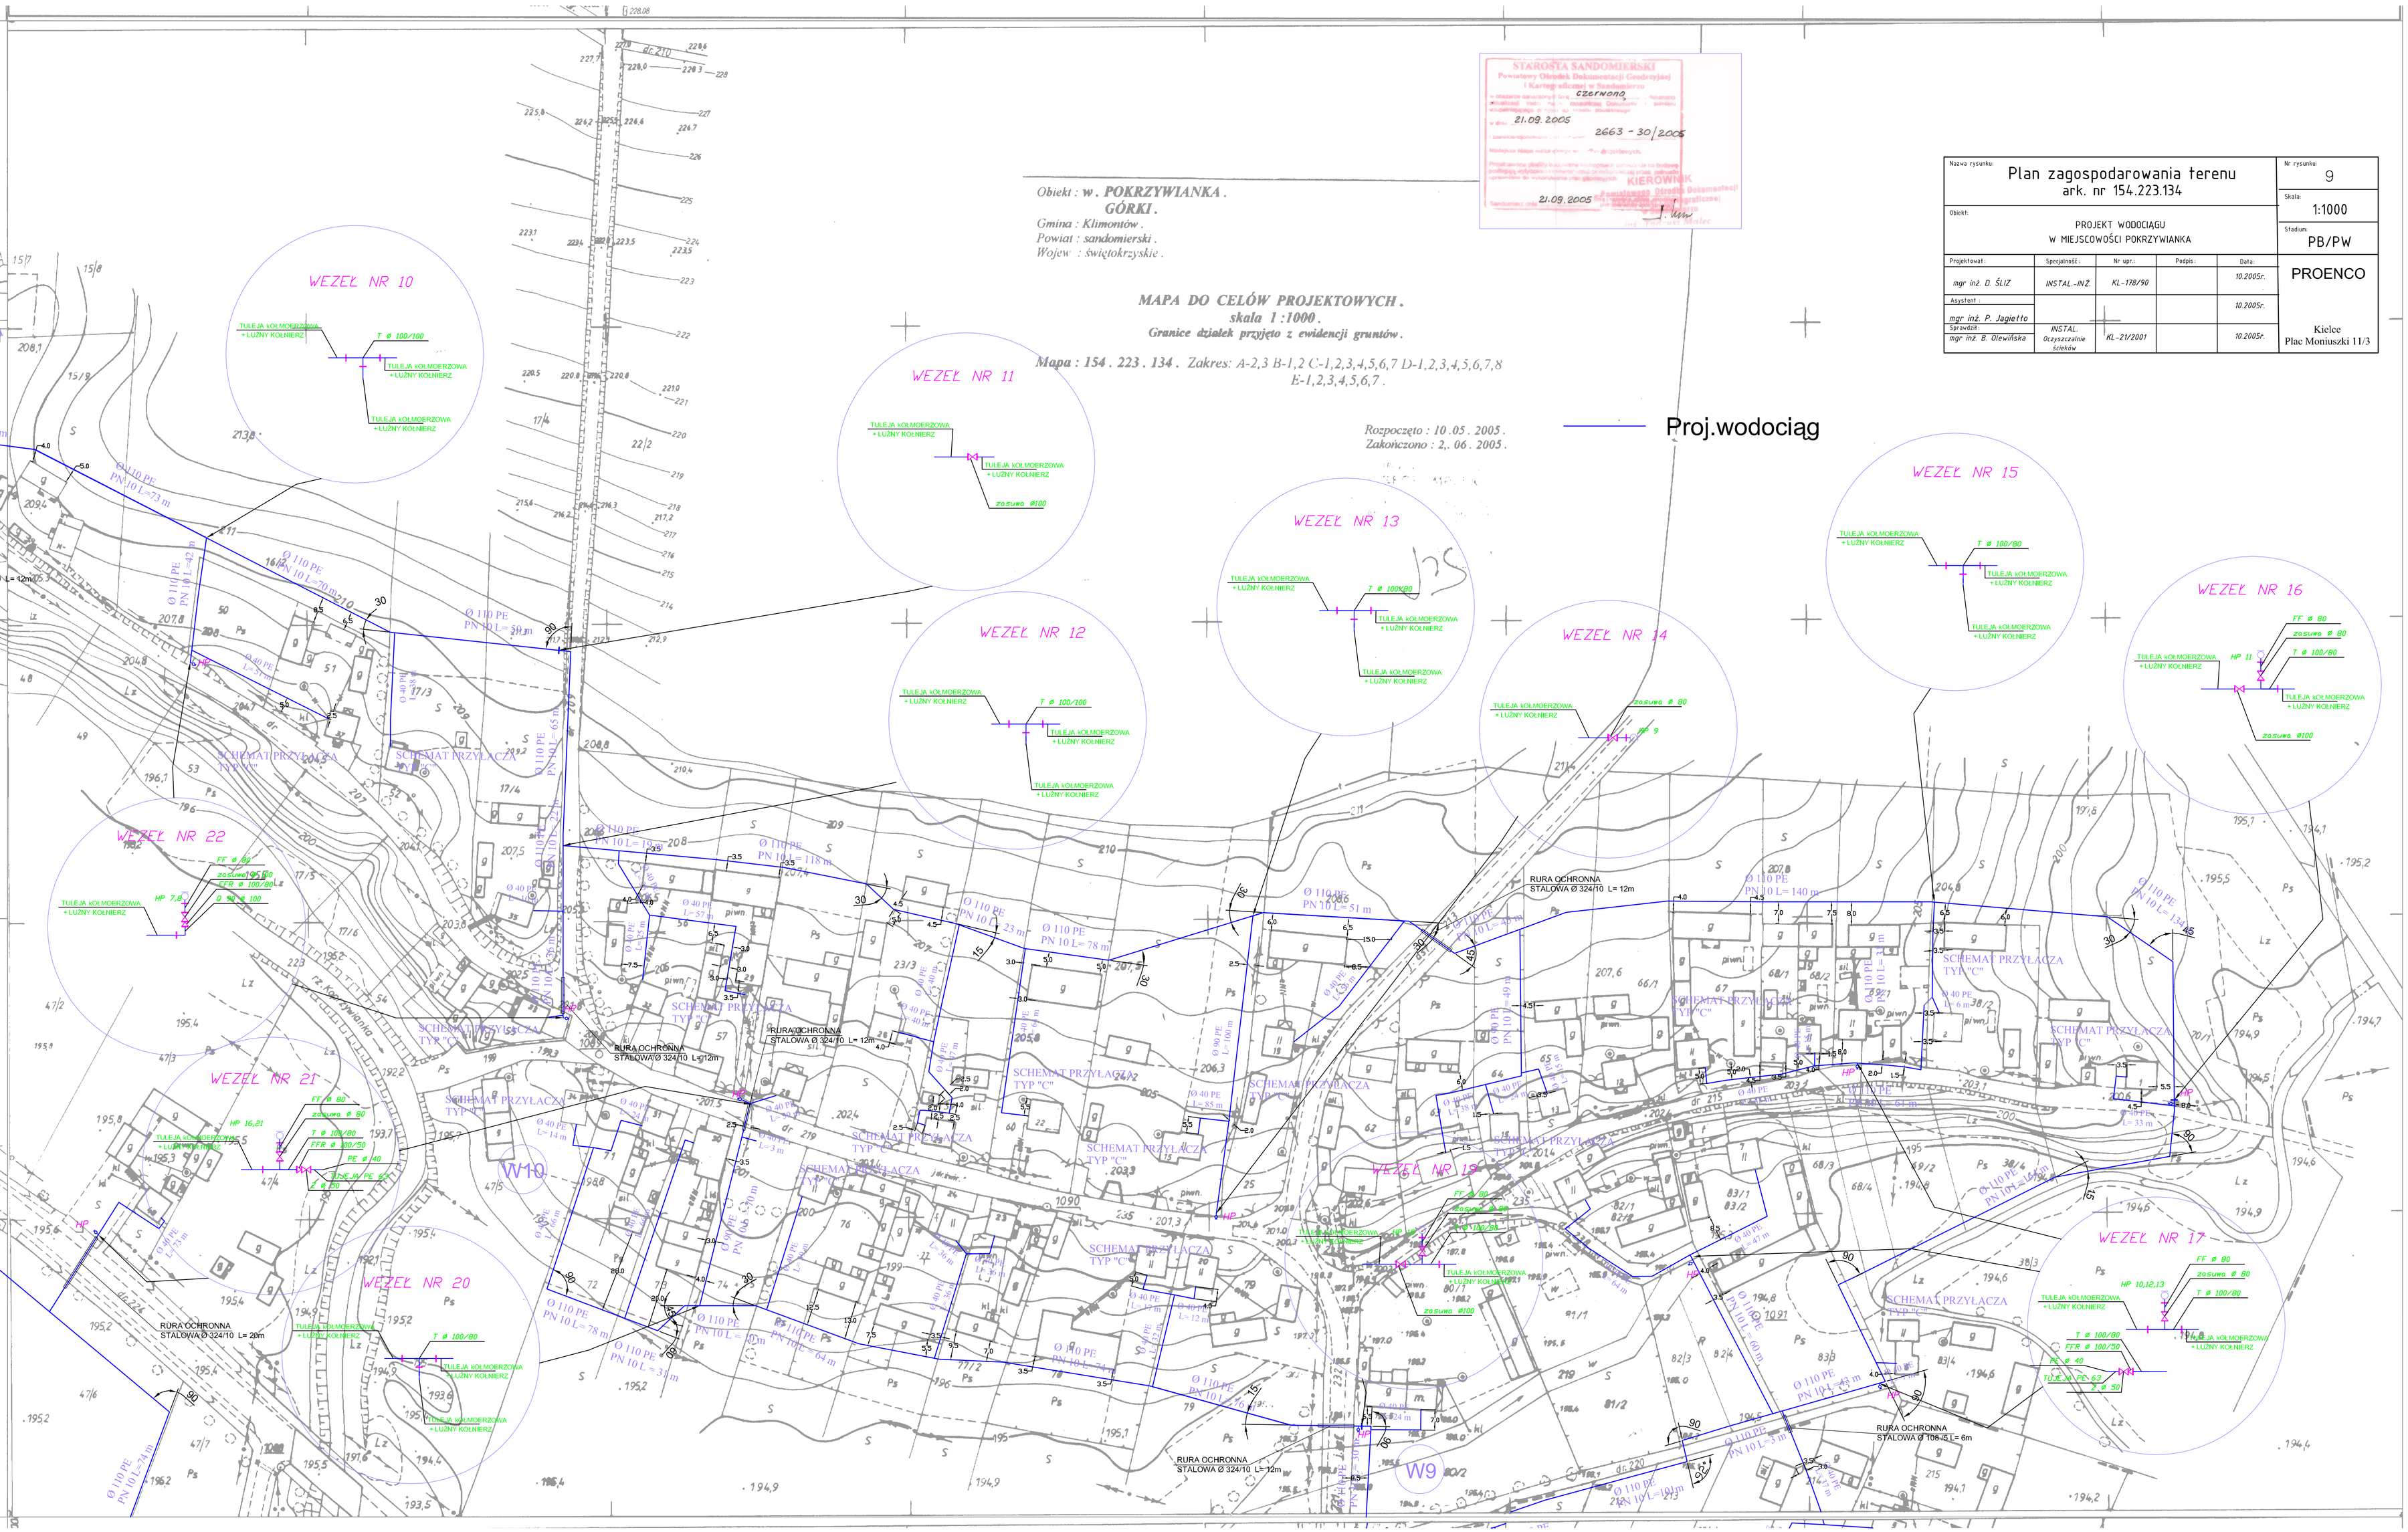
Proj.wodociąg