


Gm. KLIMONTOW

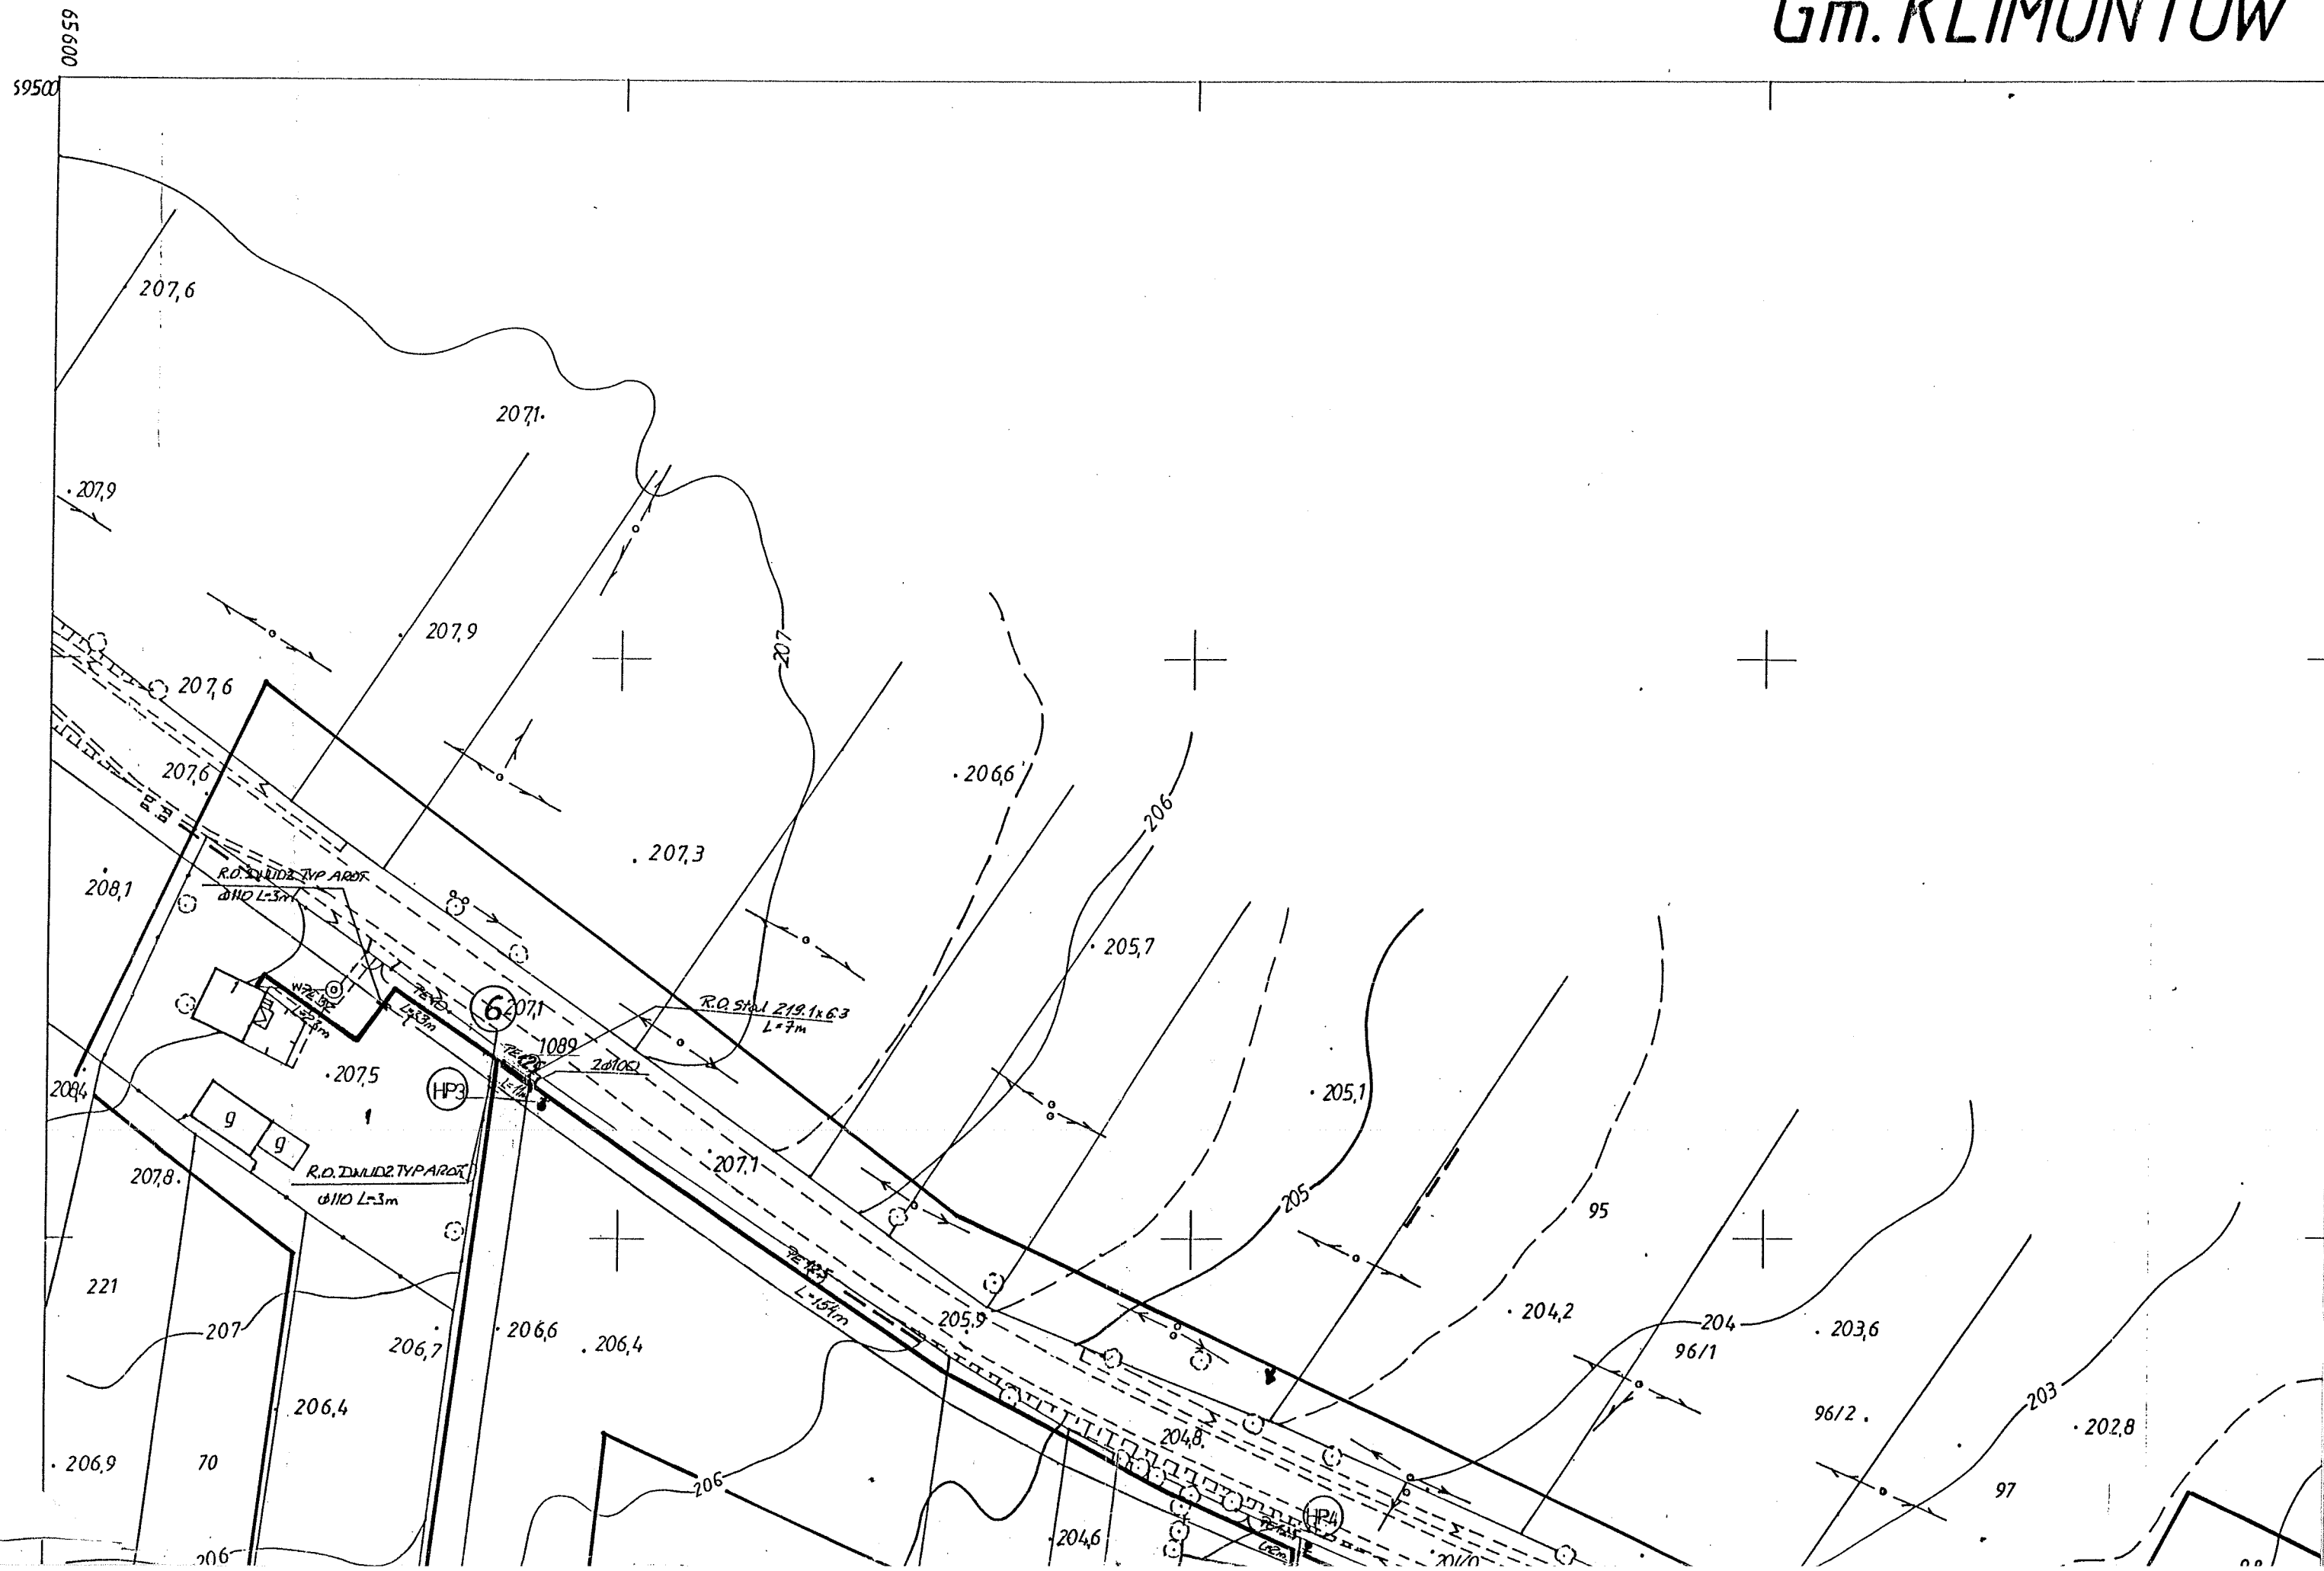

STAROSTA SANDOŃSKI
Zespół Uzgadniania Dokumentacji Projektowej

Na podstawie art. 28 ust.1 ustawy z dnia 17 maja 1999 r. - Prawo geodezyjne i kartograficzne (Dz. U. z 2000 r. Nr 100, poz. 1086 i Nr 120, poz. 1268) uzgodnione usytuowanie projektowanych sieci uzbrojenia terenu.

Sieć wodociągowa z przyłączami
(wyszczególnienie uzgadnianych sieci uzbrojenia terenu)

Uzgodnione usytuowanie sieci uzbrojenia terenu podlega wytyczeniu i geodezyjnej inwentaryzacji powykonawczej przez jednostki uprawnione do wykonywania prac geodezyjnych.

W razie niezgodności realizacji sieci uzbrojenia terenu z uzgodnionym projektem inwestor zobowiązany jest przedłożyć mapę z wynikami pomiarów powykonawczych właściwemu organowi administracji architektoniczno-budowlanej.


Uzgodnienie usytuowania projektowanych sieci uzbrojenia terenu zachowuje ważność przez okres 3 lat od dnia wydania opinii w sprawie uzgadniania usytuowania projektowanych sieci uzbrojenia terenu. Uzgodnienie traci ważność w przypadku, o którym mowa w § 15 rozporządzenia Ministra Rozwoju Regionalnego i Budownictwa z dnia 2 kwietnia 2001 r. w sprawie geodezyjnej ewidencji sieci uzbrojenia terenu oraz zespołów uzgadniania dokumentacji projektowej (Dz.U. Nr 38, poz. 456).

1107
(sygn. opinii)
Sandoński, 12.01.2007r.
(miejscowość i data)

Z up. Starosty
(Przewodniczący Zespołu)
mgr inż. Robert Jarosz
Przewodniczący Zespołu

LEGENDA SIĘĆ WODOCIĄGOWA

PE 110 L=200 m	Projektowany odcinek sieci wodociągowej wodociąg ϕ 110 PE, długość L=200m
PE 40 L=20 m	Projektowany odcinek przyłącza wodociągowego wodociąg ϕ 40 PE, długość L=20m
R.O. stal 323,9x8,0, L=15m	Projektowana rura ochronna nad wodociąg

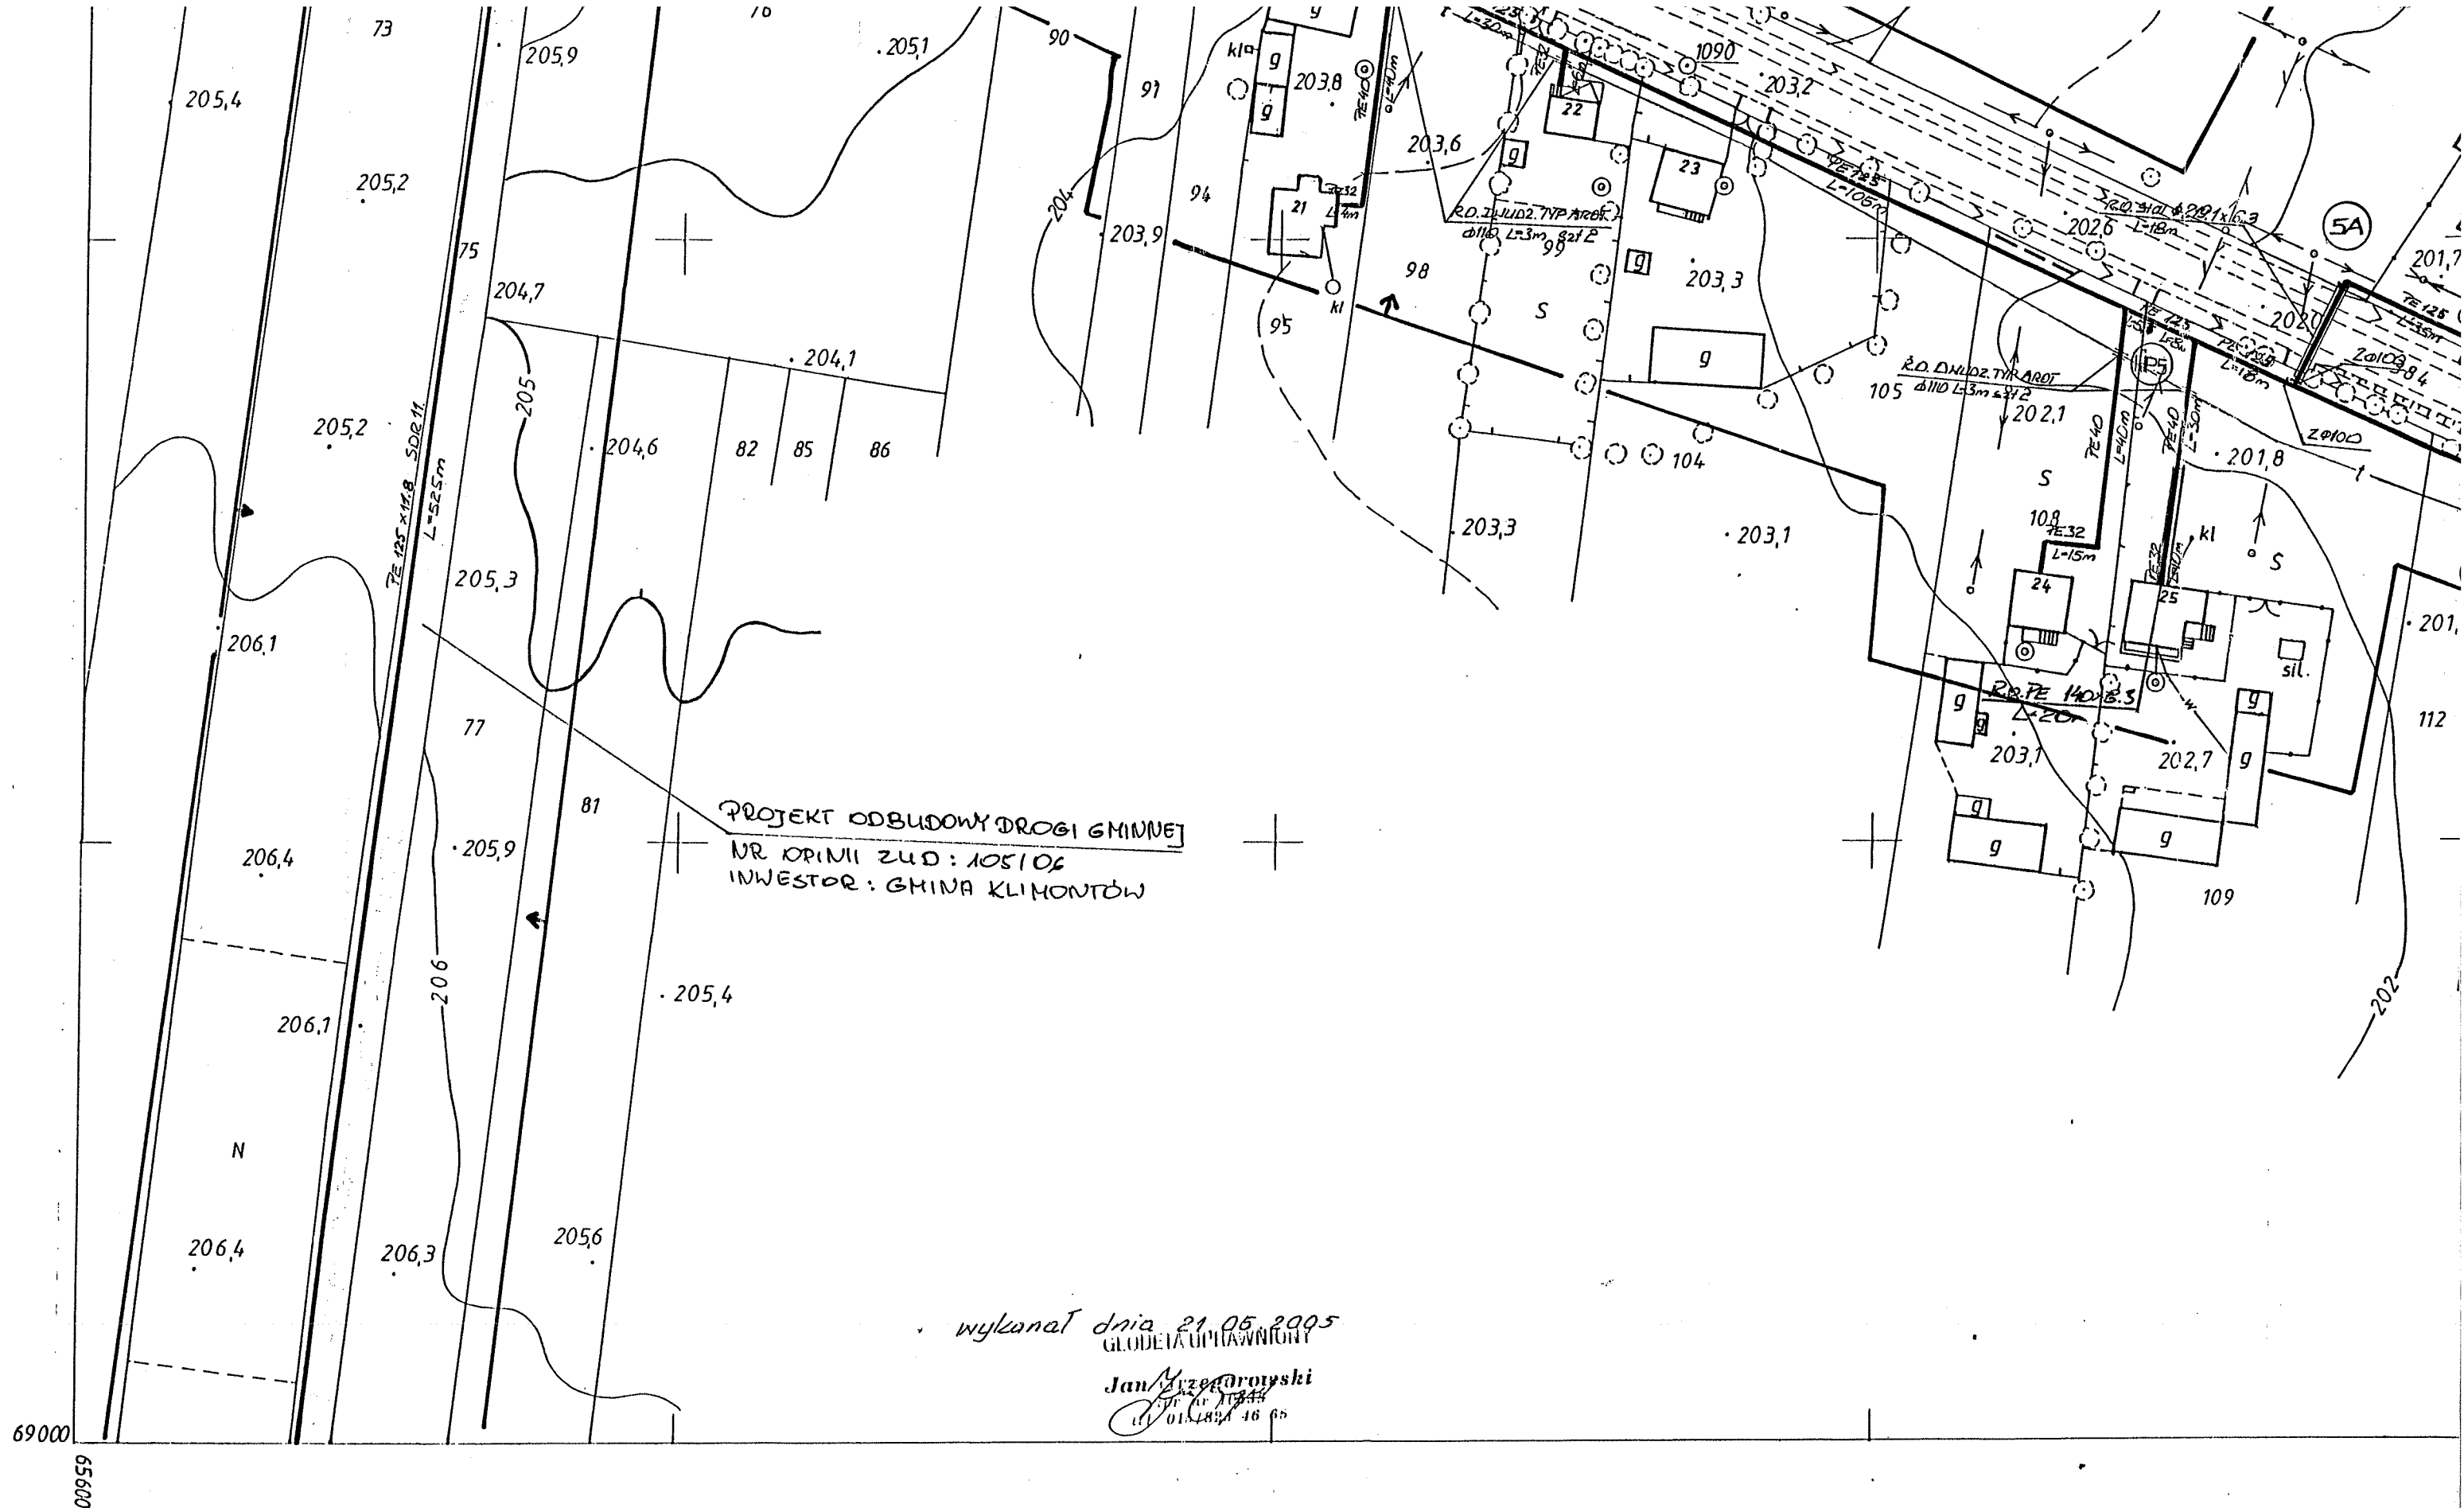

154.242.023



MAPA SYTUACYJNO-WYSOKOŚCIOWA

Założona w r.1993 przez

PAŃSTWOWE PRZEDSIĘBIORSTWO GEODEZYJNO-KARTOGRAFICZNE
w WARSZAWIE

Kierownik Pracowni: inż. Ewa Mandziuk

Kierownik Zakładu: inż. Kazimierz Dubaniewicz

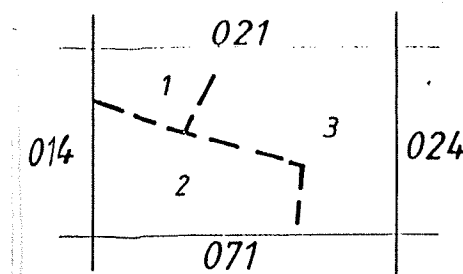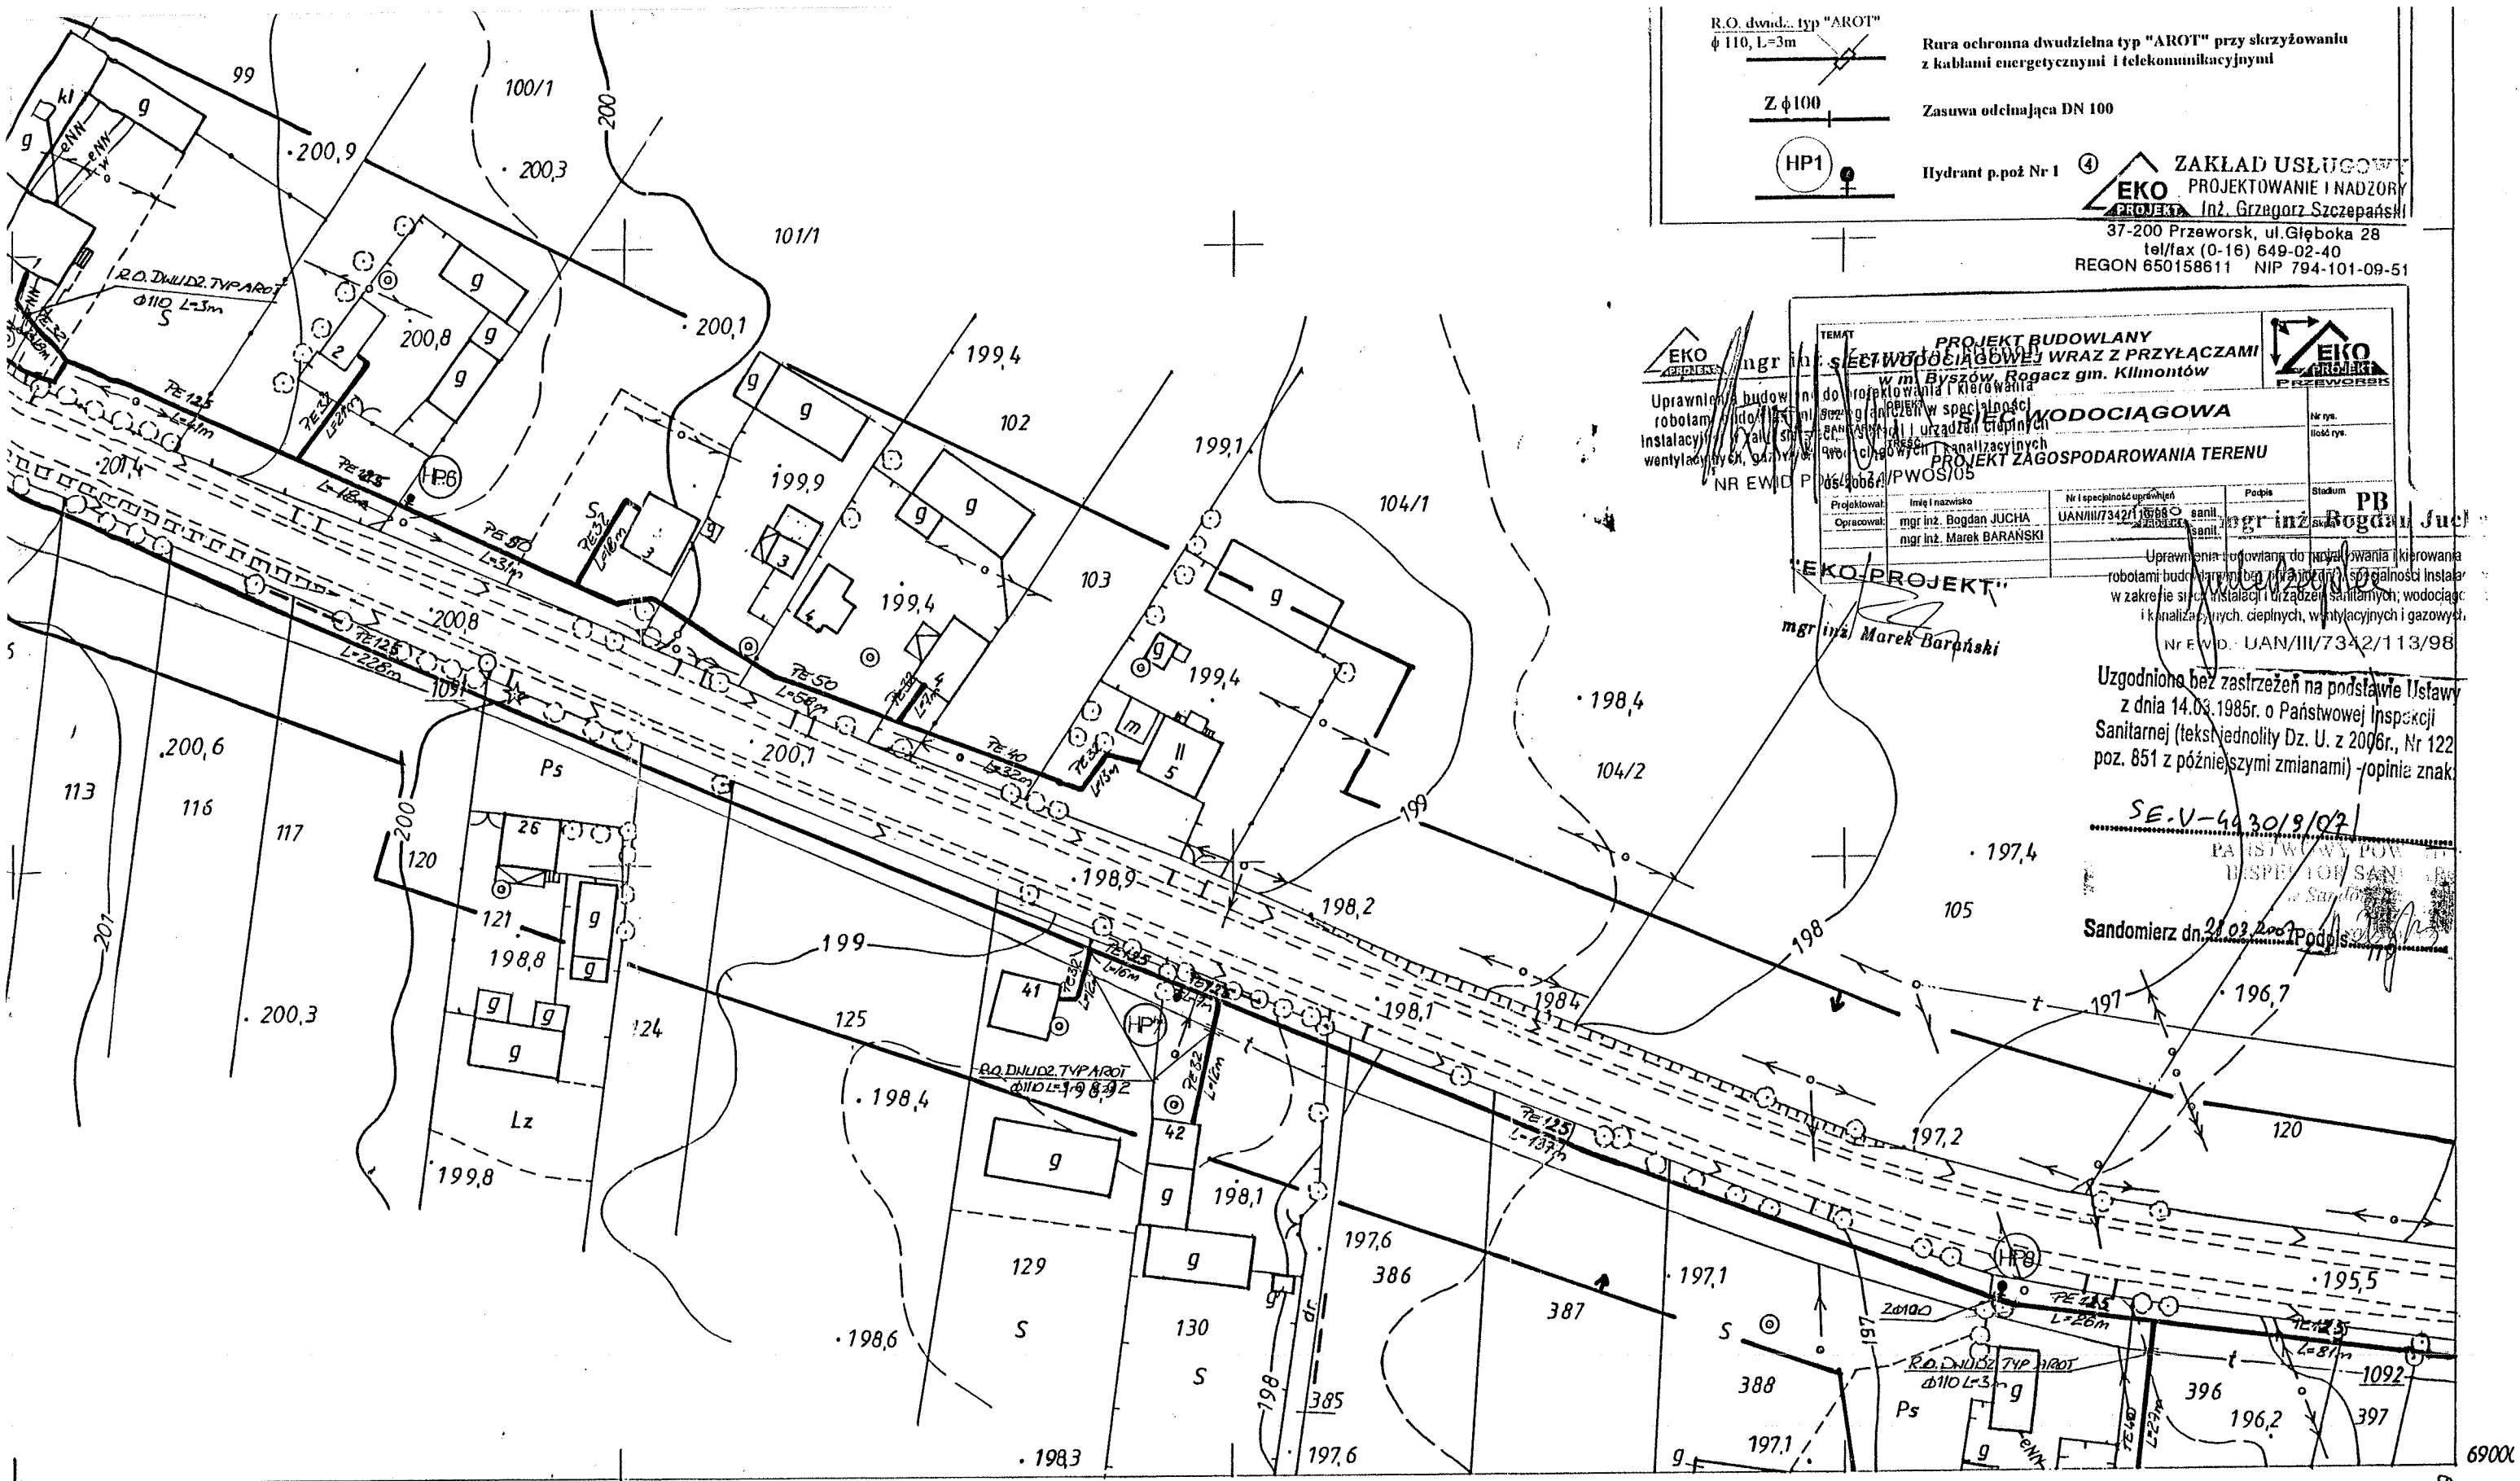

Gm. KLIMONTÓW woj. tarnobrzskie
1.w. Przybysławice
2.w. Rogacz
3.w. Byszów

28.07.2005

2728 - 16 / 2005

28.07.2005


Phum

2663-1/83

17. 11. 93.

Aug. 17. 11. 83,

le

②