


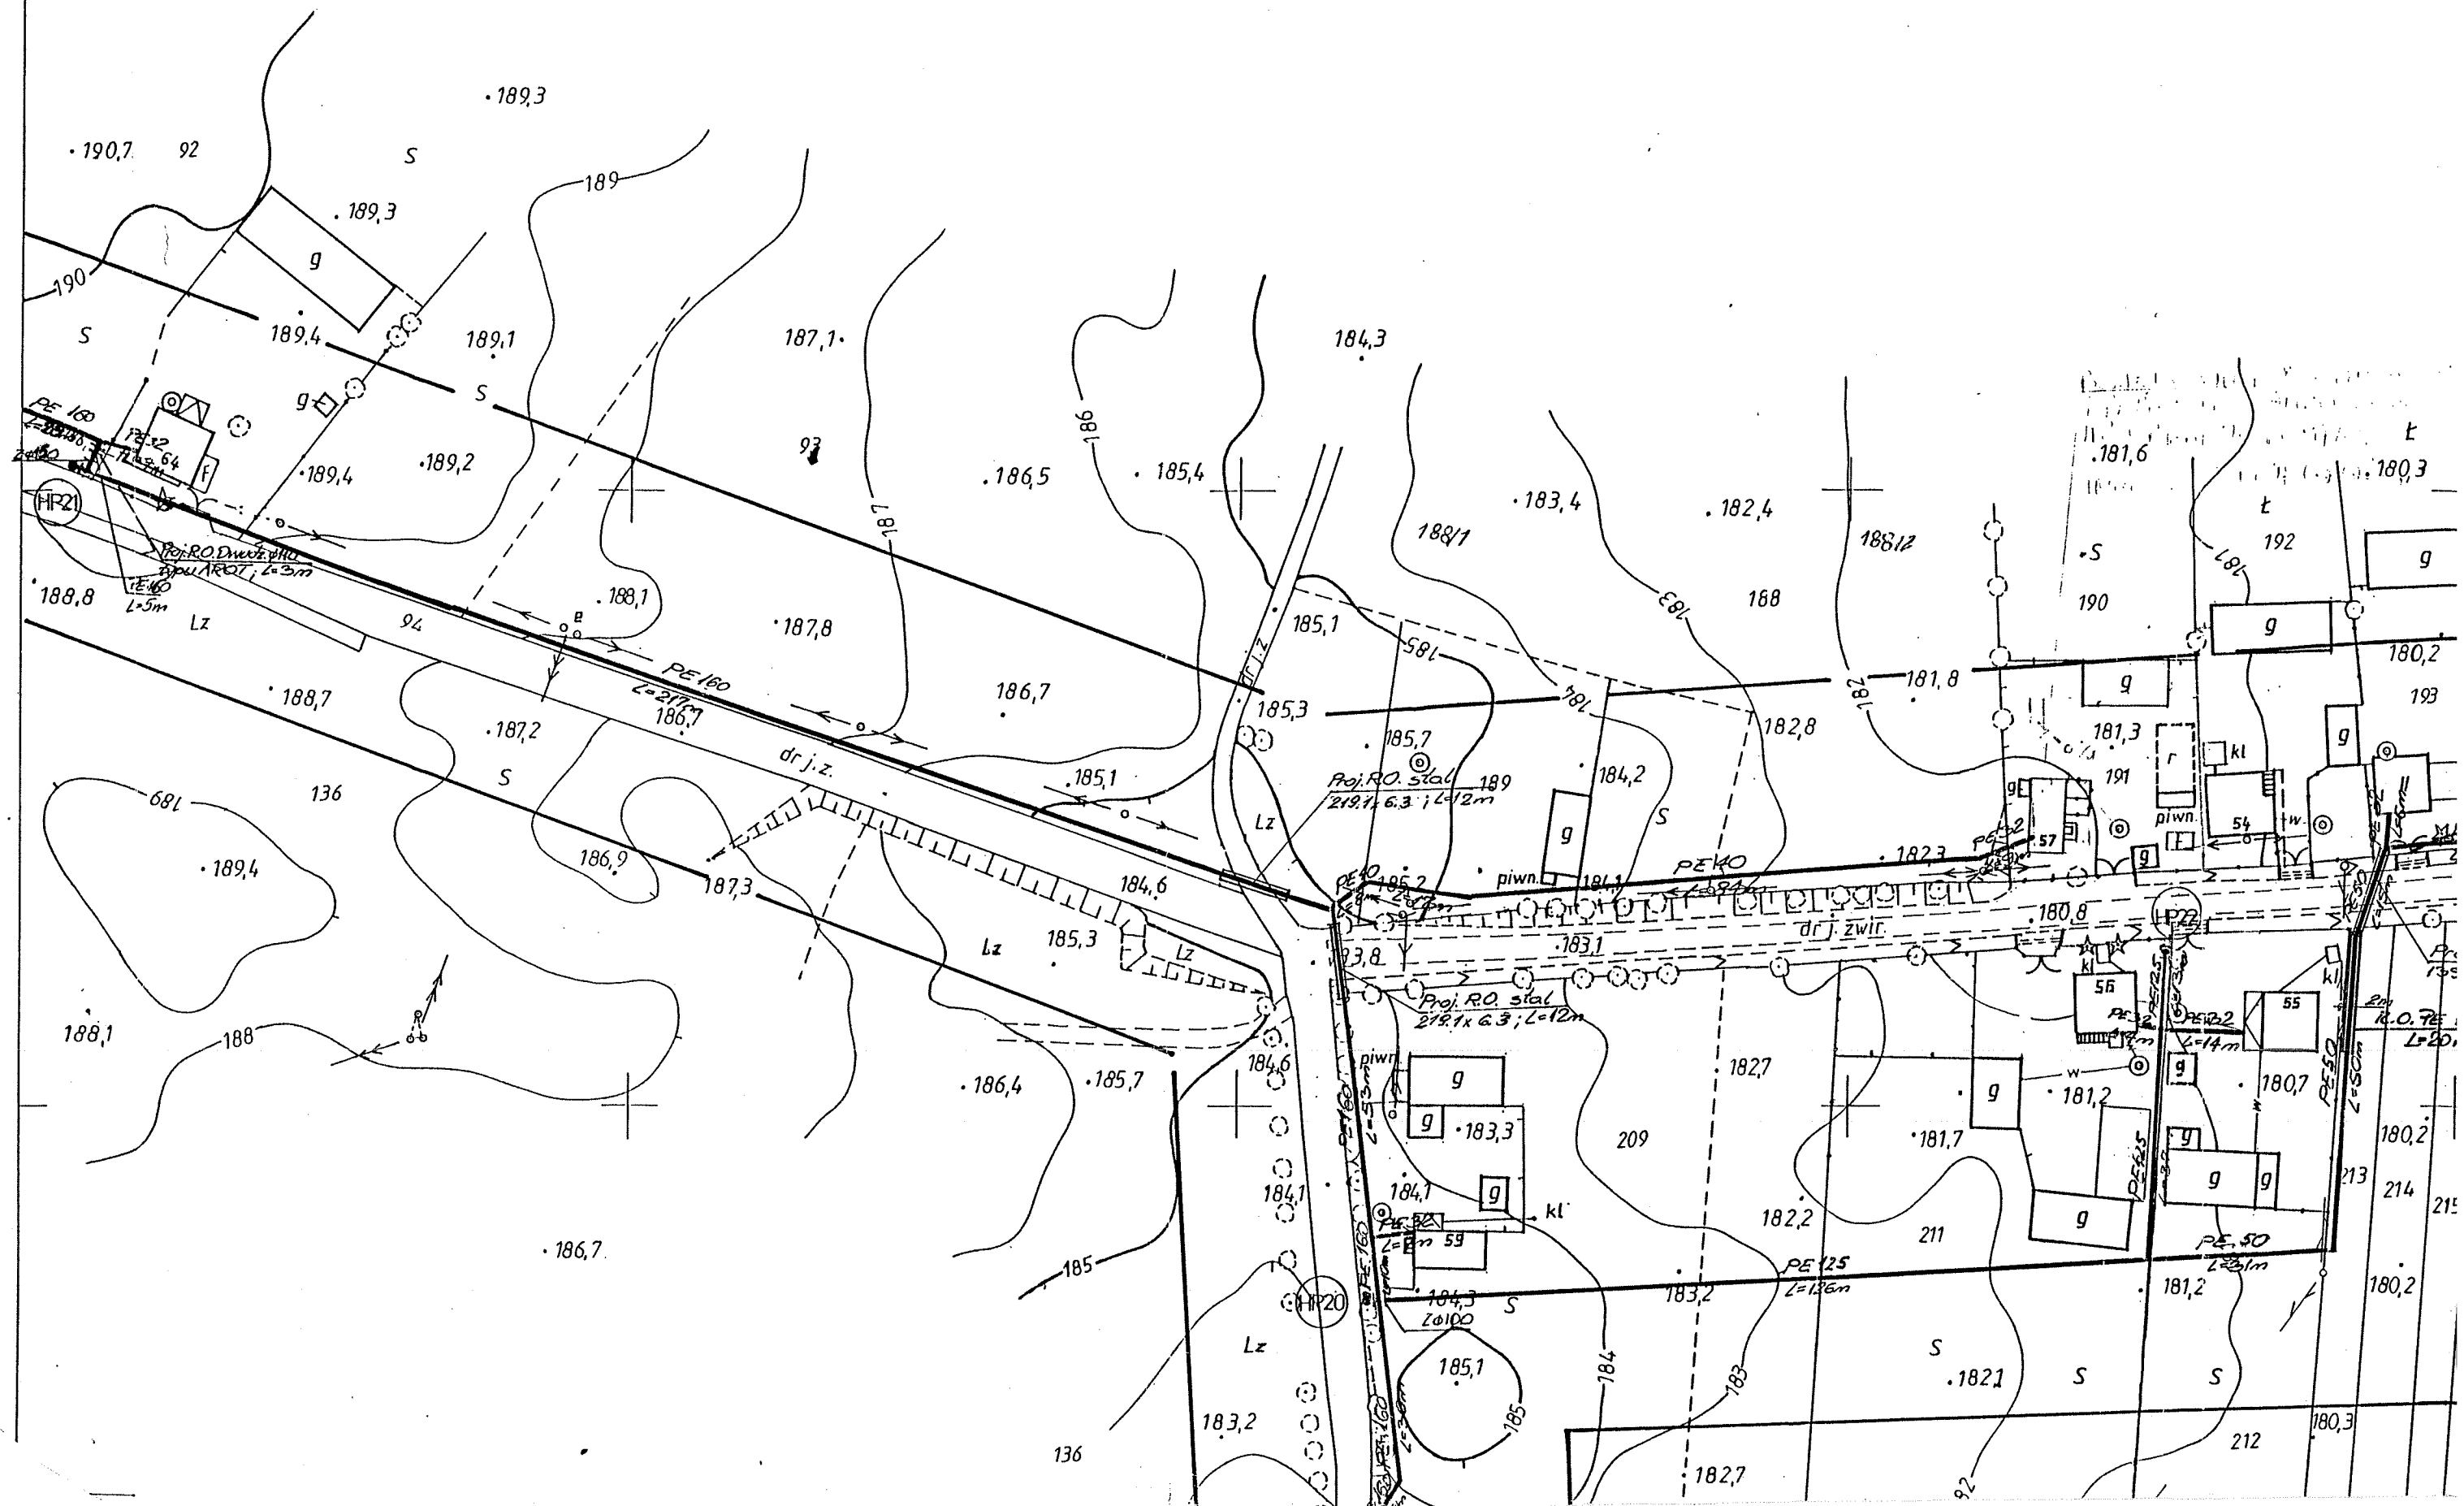

Zm. S. Jarosły
(Przewodniczący Zespołu)
mgr inż. Robert Jarosły
Przewodniczący Zespołu











Rura ochronna dwudzielna typ "AROT" przy skrzyżowaniu
z kablami energetycznymi i telekomunikacyjnymi

Zasuwa odcinająca DN 100



154.242.033

1:1000

MAPA SYTUACYJNO-WYSOKOŚCIOWA

Założona w r.1993 przez
PAŃSTWOWE PRZEDSIĘBIORSTWO GEODEZYJNO-KARTOGRAFICZNE
w WARSZAWIE

Kierownik Pracowni: inż. Ewa Mandziuk
Kierownik Zakładu: mgr inż. Kazimierz Dubaniewicz

wykonał dnia 21.05.2005


Hydrant p.poż Nr 1

④ **EKO PROJEKT** ZAKŁAD USŁUGOWY
PROJEKTOWANIE I NADZORY
Inż. Grzegorz Szczepański
PRZEWODN

Uprawnienia budowlane do wykonawstwa robót budowlanych oraz
Instalacji i montażu urządzeń wentylacyjnych, grzewczych, wodociągowych i kanalizacyjnych
NR EWID. PDK/0174/PWOS/05

Nr i specjalność uprawnień		Podpis		Stadium	
UAN/III/7342/113/98		sanit.		PB	
EKO		sanit.		Skala	
mgr inż. Marek Barański		mgr inż. Bogdan Jucha		Nr arch.	
Uprawnienia budowlane do projektowania i kierowania robotami budowlanymi bez ograniczeń w specjalności instalacyjnej w zakresie sieci, instalacji i urządzeń elektrycznych, elektroenergetycznych i kanalizacyjnych, ciepłych, wentylacyjnych i gazowych					
Nr EWD.: UAN/III/7342/113/98					

Uzgodniono bez zastrzeżeń na podstawie Ustawy
z dnia 14.6.1994 r. o ochronie zdrowia
Sanitarnej (tek. ujednol.)
poz. 851 z późn. zmianami

SE.V- 4430 / 8/07

PAISTEWOWY POWIATOWY
INSPEKTOR SANITARNY

Sandomierz dn. 28.03.2007 r. odbis. *[Signature]*
2665-1/93

7.11.93,

Вг. 7.11.93

ce

④ 38

Gm. KLIMONTÓW woj. tarnobrzskie
1.w. Byszów

28.07.2005

2728 - 16/2005

28.07.2005

1881