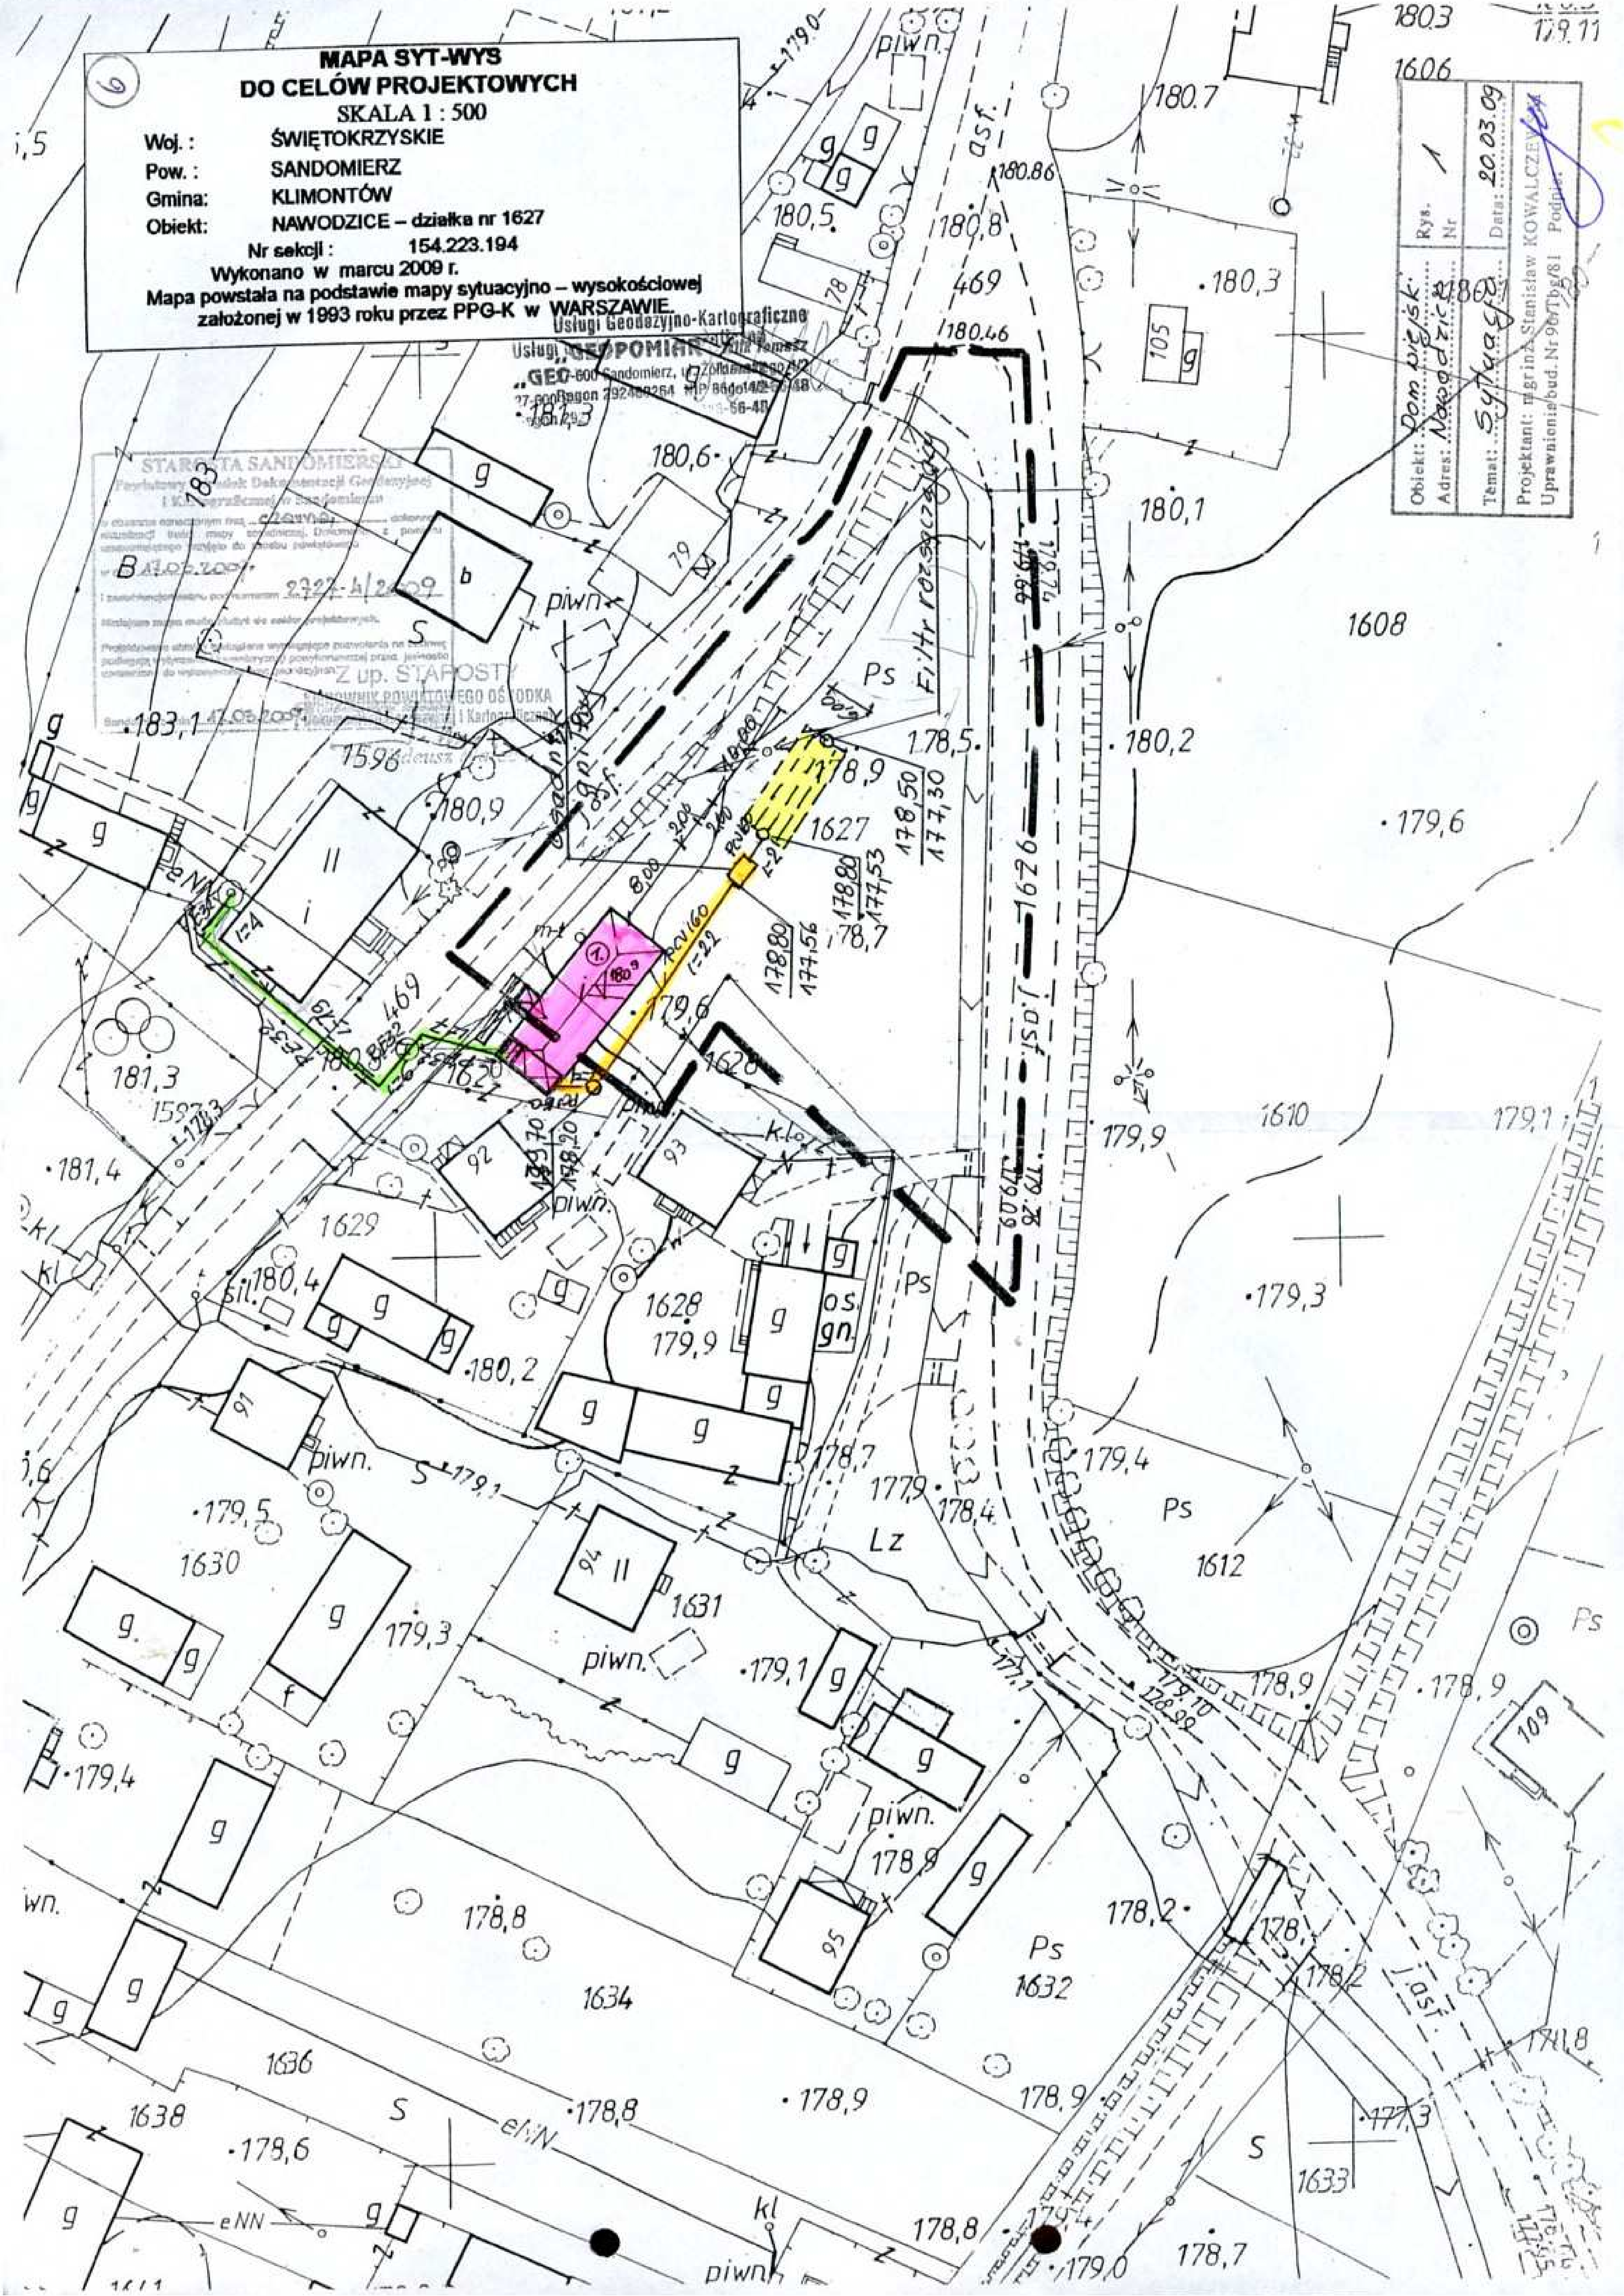
MAPA SYT-WYS
DO CELÓW PROJEKTOWYCH
SKALA 1 : 500
Woj. : ŚWIĘTOKRZYSKIE
Pow. : SANDOMIERZ
Gmina: KLIMONTÓW
Obiekt: NAWODZICE – działka nr 1627
Nr sekcji : 154.223.194
Wykonano w marcu 2009 r.
Mapa powstała na podstawie mapy sytuacyjno – wysokościowej założonej w 1993 roku przez PPG-K w WARSZAWIE.
Usługi Geodezyjno-Kartograficzne
„GEOPOMIAR"
27-600 Sandomierz
STAROSTA SANDOMIERSKI
Z up. STAROSTY
Obiekt: Dom wiejski
Adres: Nawodzice
Temat: Sytuacja
Rys. Nr 1
Data: 20.03.09
Projektant: mgr inż. Stanisław KOWALCZEWSKI
Uprawnienia bud. Nr 90/Tbg/81
Podpis:
Filtr rozsączający
PCV 160
l=22
1627
1626
1628
1608
1610
1612
1620
1629
1630
1631
1632
1633
1634
1636
1638
1596
1606
469
piwn.
asf.