


Dokument niniejszy jest wyrysami z mapy ewidencyjnej wydanym DO CELÓW POSŁUDKOWYCH (na cele budowlane) nie przeznaczonym do dokonania wpisu w księdze wieczystej

247/1 KOPIA
 MAPA EWIDENCYJNA 158
 Skala 1:5000
 Województwo : świętokrzyskie
 Powiat : sandomierski
 Gmina : KLIMONTÓW
 Obręb : PIENKÓW
 Arkusz nr 14/2

STAROSTA SANDOMIERSKI
 Powiatowy Ośrodek Dokumentacji Geodezyjnej i Kartograficznej
 Poświadcza się zgodność niniejszego wyrysowania z oryginałem przyjętym do publikacji w dniu 2013-03-14 w Powiatowym Ośrodku Dokumentacji Geodezyjnej i Kartograficznej w Sandomierzu
 w dniu 14 MAR 2013
 inż. Tadeusz Małach

STAROSTA SANDOMIERSKI
 Powiatowy Ośrodek Dokumentacji Geodezyjnej i Kartograficznej
 Reprodukowanie, umiarkowane, bez zmiany kształtu, treści i kolorów niniejszego wyrysowania jest dozwolone z dnia 14 MAR 2013
 Prawo reprodukcji i rozpowszechniania niniejszego wyrysowania jest dozwolone z późniejszymi zmianami
 inż. Tadeusz Małach
 Sandomierz, dnia 14 MAR 2013

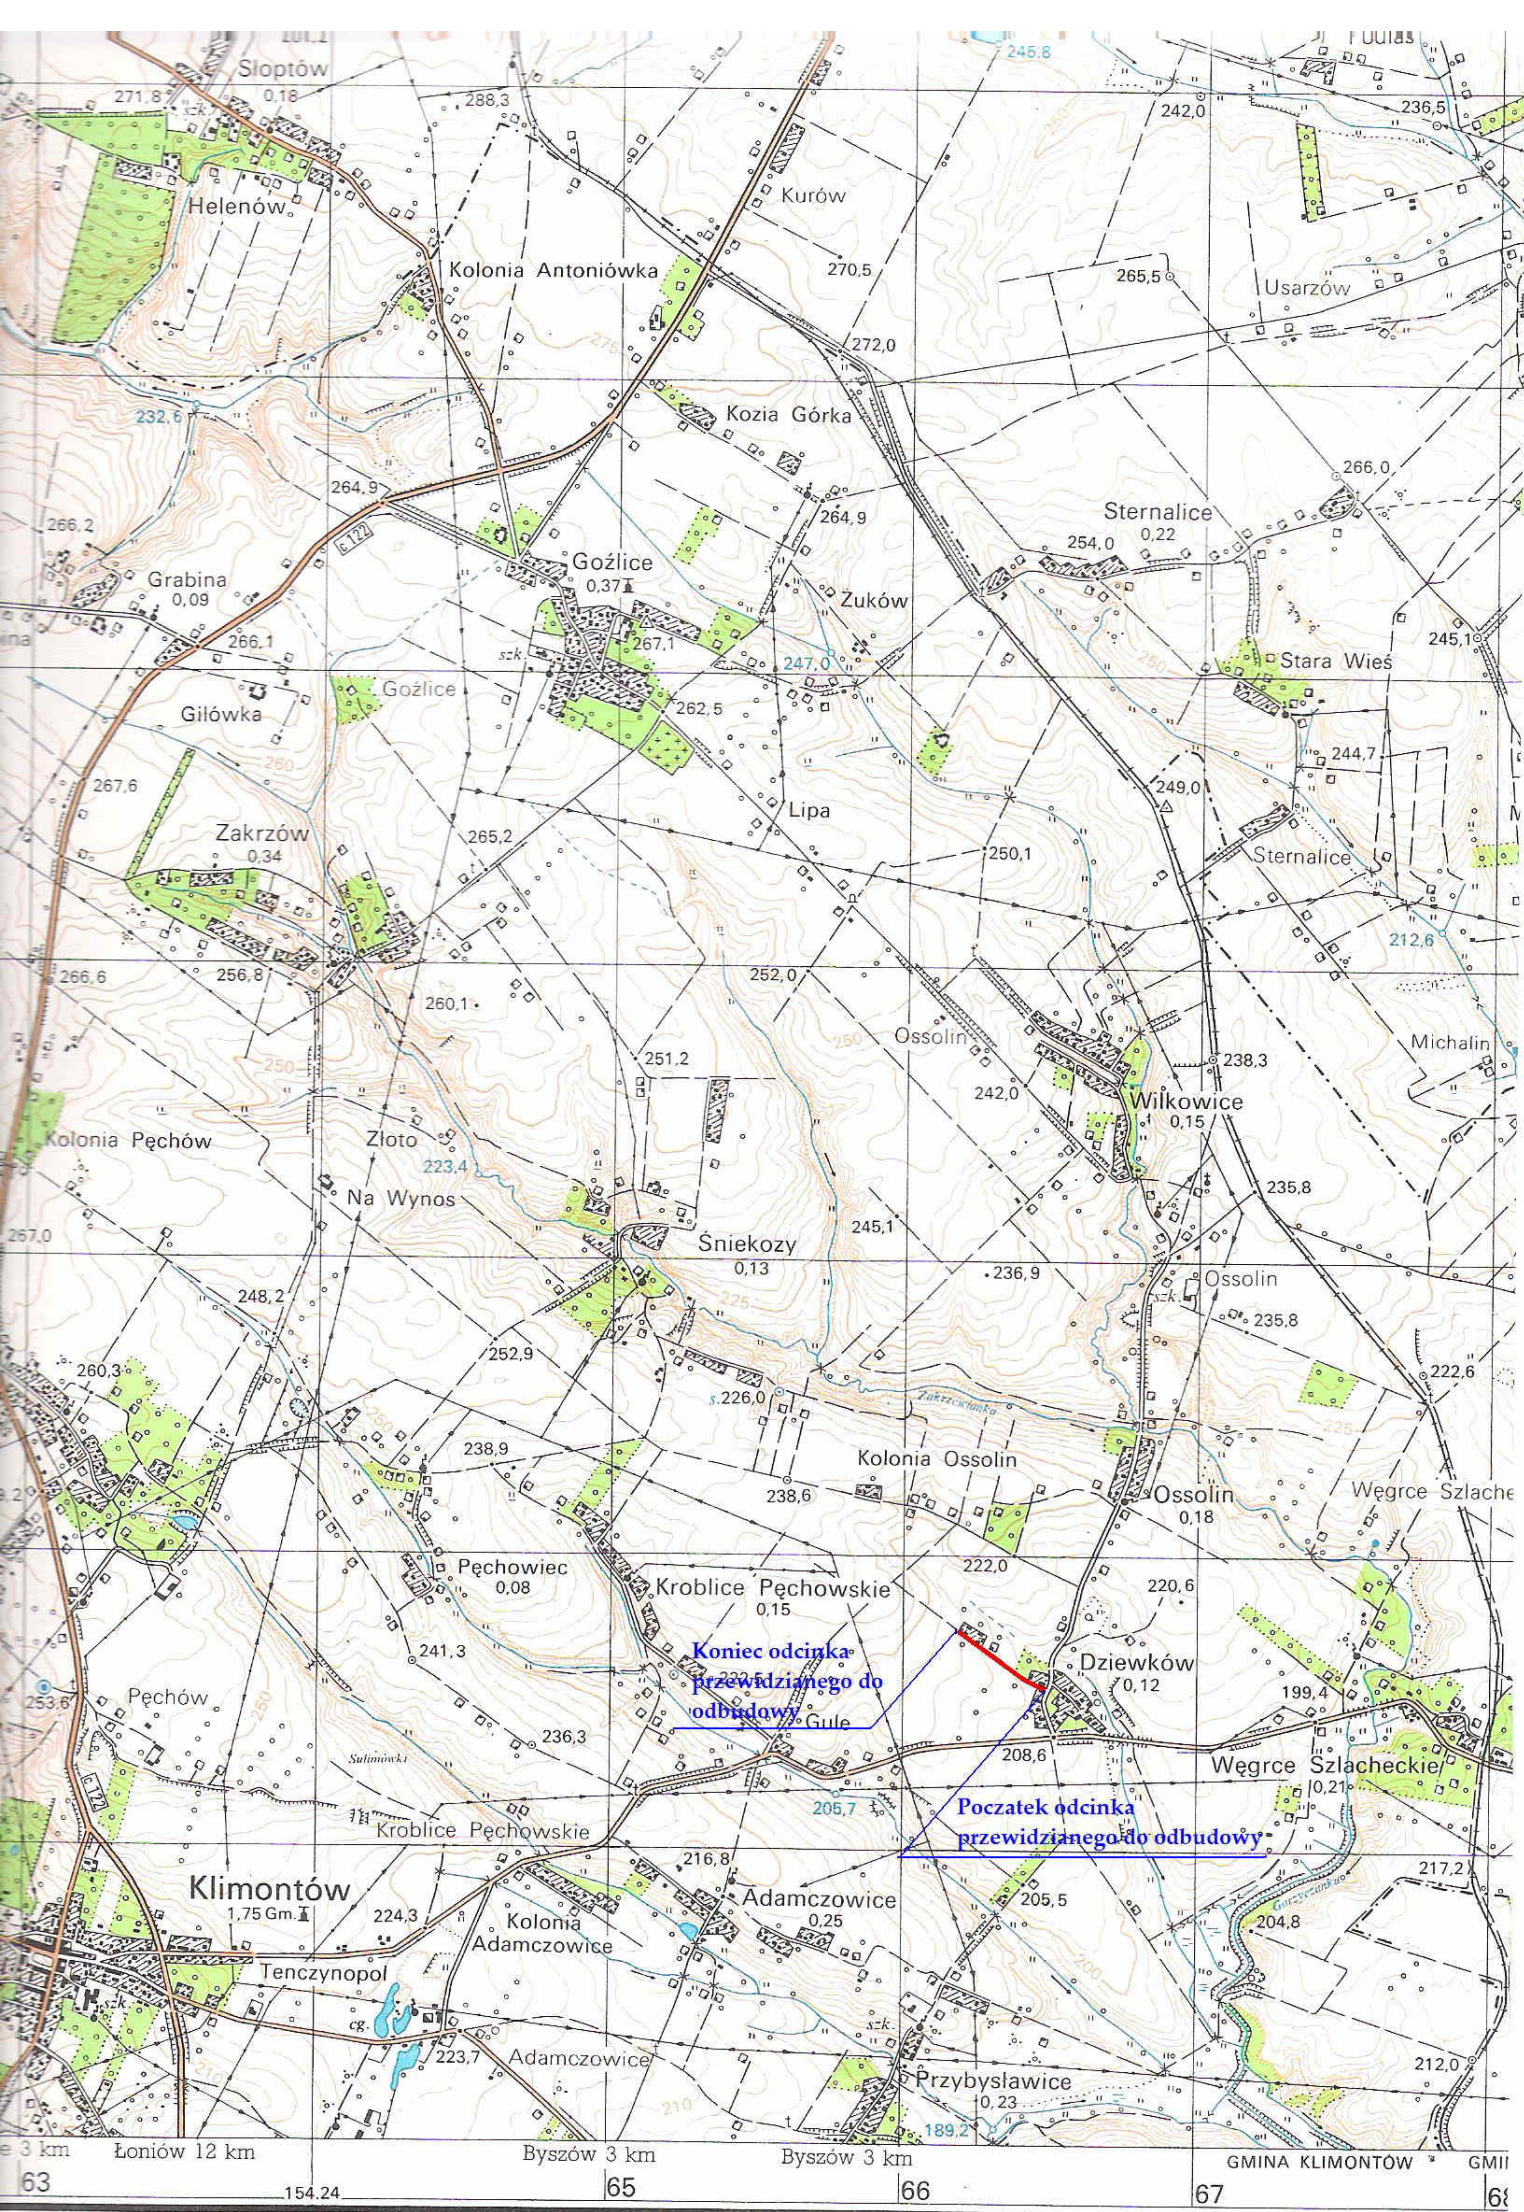

Koniec odcinka
przewidzianego do
odbudowy

Początek odcinka
przewidzianego do odbudowy