PROJEKT ZAGOSPODAROWANIA TERENU

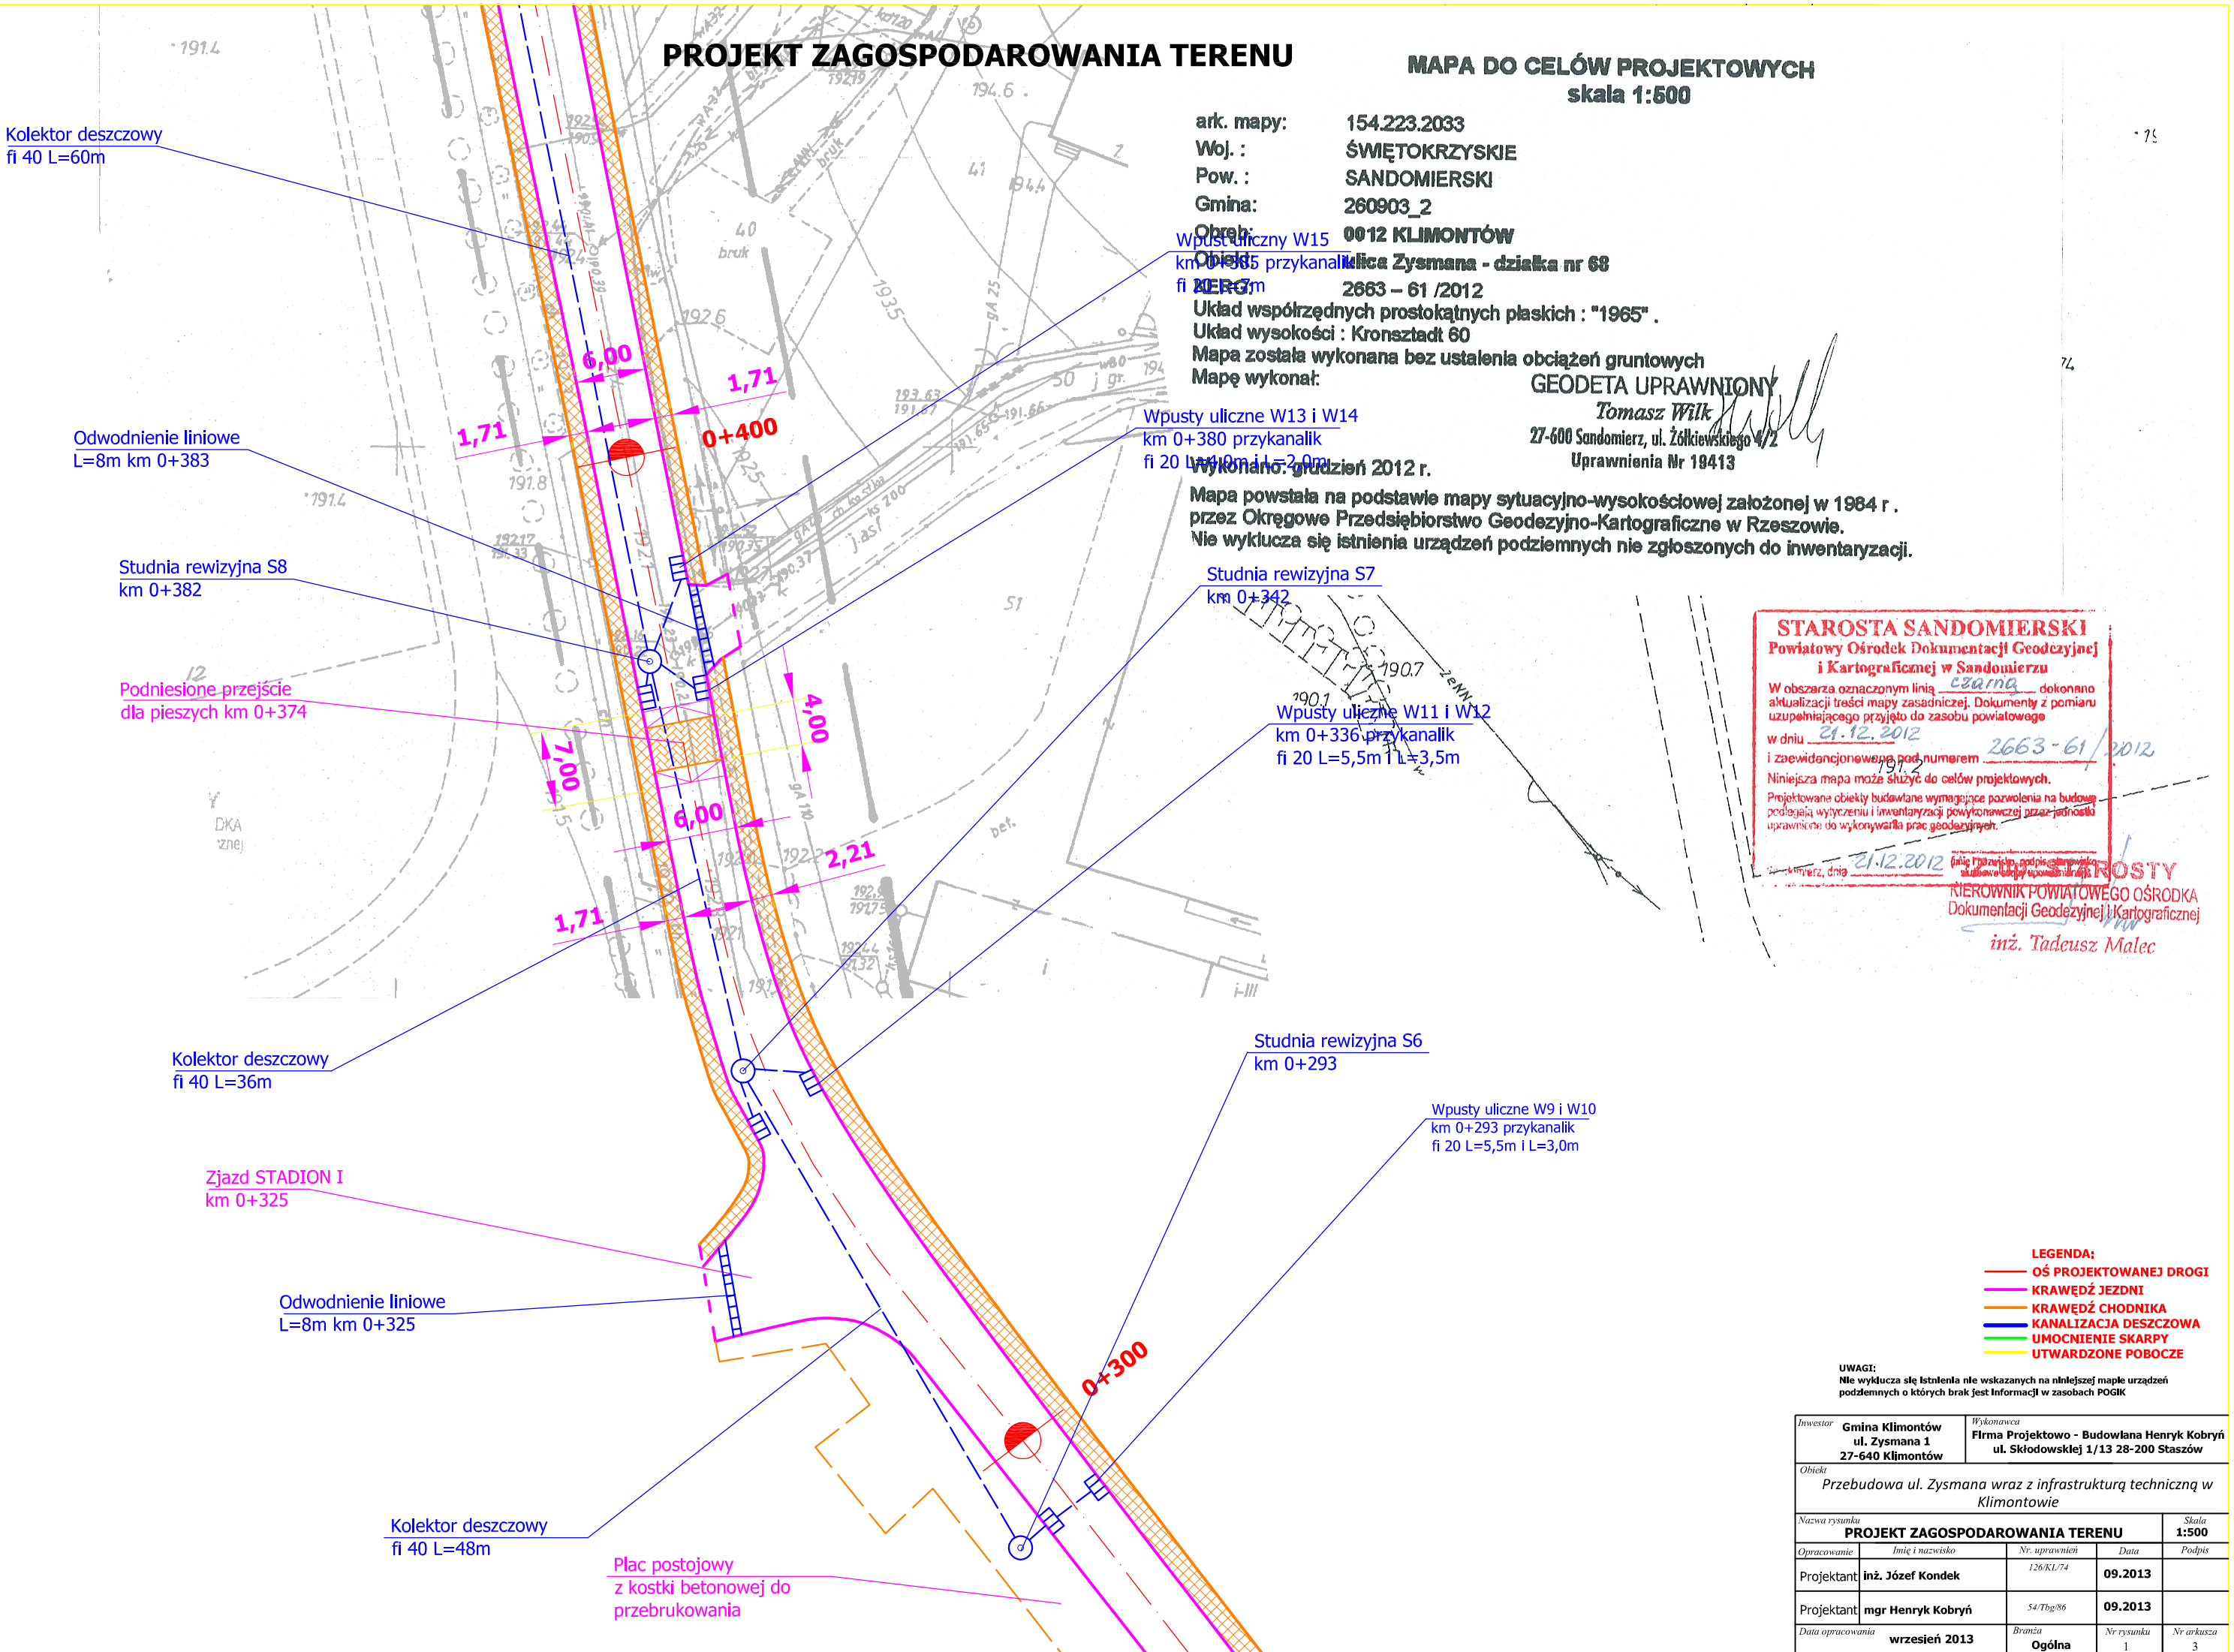

MAPA DO CELÓW PROJEKTOWYCH
skala 1:500

ark. mapy: 154.223.2033
Woj. : ŚWIĘTOKRZYSKIE
Pow. : SANDOMIERSKI
Gmina: 260903_2
Obręb: 0012 KLIMONTÓW
Obiekt: ulica Zysmana - działka nr 68
ZEGG: 2663 – 61 /2012
Układ współrzędnych prostokątnych płaskich : "1965" .
Układ wysokości : Kronsztadt 60
Mapa została wykonana bez ustalenia obciążeń gruntowych
Mapę wykonał:

GEODETA UPRAWNIONY
Tomasz Wilk
27-600 Sandomierz, ul. Żółkiewskiego 4/2
Uprawnienia Nr 19413

Wykonano: grudzień 2012 r.

Mapa powstała na podstawie mapy sytuacyjno-wysokościowej założonej w 1984 r. przez Okręgowe Przedsiębiorstwo Geodezyjno-Kartograficzne w Rzeszowie.
Nie wyklucza się istnienia urządzeń podziemnych nie zgłoszonych do inwentaryzacji.

STAROSTA SANDOMIERSKI
Powiatowy Ośrodek Dokumentacji Geodezyjnej i Kartograficznej w Sandomierzu
W obszarze oznaczonym linią czarną dokonano aktualizacji treści mapy zasadniczej. Dokumenty z pomiaru uzupełniającego przyjęto do zasobu powiatowego
w dniu 21.12.2012
i zaewidencjonowano pod numerem 2663-61/2012
Niniejsza mapa może służyć do celów projektowych.
Projektowane obiekty budowlane wymagające pozwolenia na budowę podlegają wytyczeniu i inwentaryzacji powykonawczej przez jednostki uprawnione do wykonywania prac geodezyjnych.
Sandomierz, dnia 21.12.2012
imię i nazwisko, podpis, stanowisko służbowe osoby upoważnionej
KIEROWNIK POWIATOWEGO OŚRODKA
Dokumentacji Geodezyjnej i Kartograficznej
inż. Tadeusz Malec

LEGENDA:
- OŚ PROJEKTOWANEJ DROGI
- KRAWĘDŹ JEZDNI
- KRAWĘDŹ CHODNIKA
- KANALIZACJA DESZCZOWA
- UMOCNIENIE SKARPY
- UTWARDZONE POBOCZE

UWAGI:
Nie wyklucza się istnienia nie wskazanych na niniejszej mapie urządzeń podziemnych o których brak jest informacji w zasobach POGIK

Inwestor: Gmina Klimontów, ul. Zysmana 1, 27-640 Klimontów	Wykonawca: Firma Projektowo - Budowlana Henryk Kobryń, ul. Skłodowskiej 1/13 28-200 Staszów
Obiekt: Przebudowa ul. Zysmana wraz z infrastrukturą techniczną w Klimontowie	
Nazwa rysunku: PROJEKT ZAGOSPODAROWANIA TERENU	Skala: 1:500

Opracowanie	Imię i nazwisko	Nr. uprawnień	Data	Podpis
Projektant	inż. Józef Kondek	126/KL/74	09.2013	
Projektant	mgr Henryk Kobryń	54/Tbg/86	09.2013	
Data opracowania: wrzesień 2013		Branża: Ogólna	Nr rysunku: 1	Nr arkusza: 3