



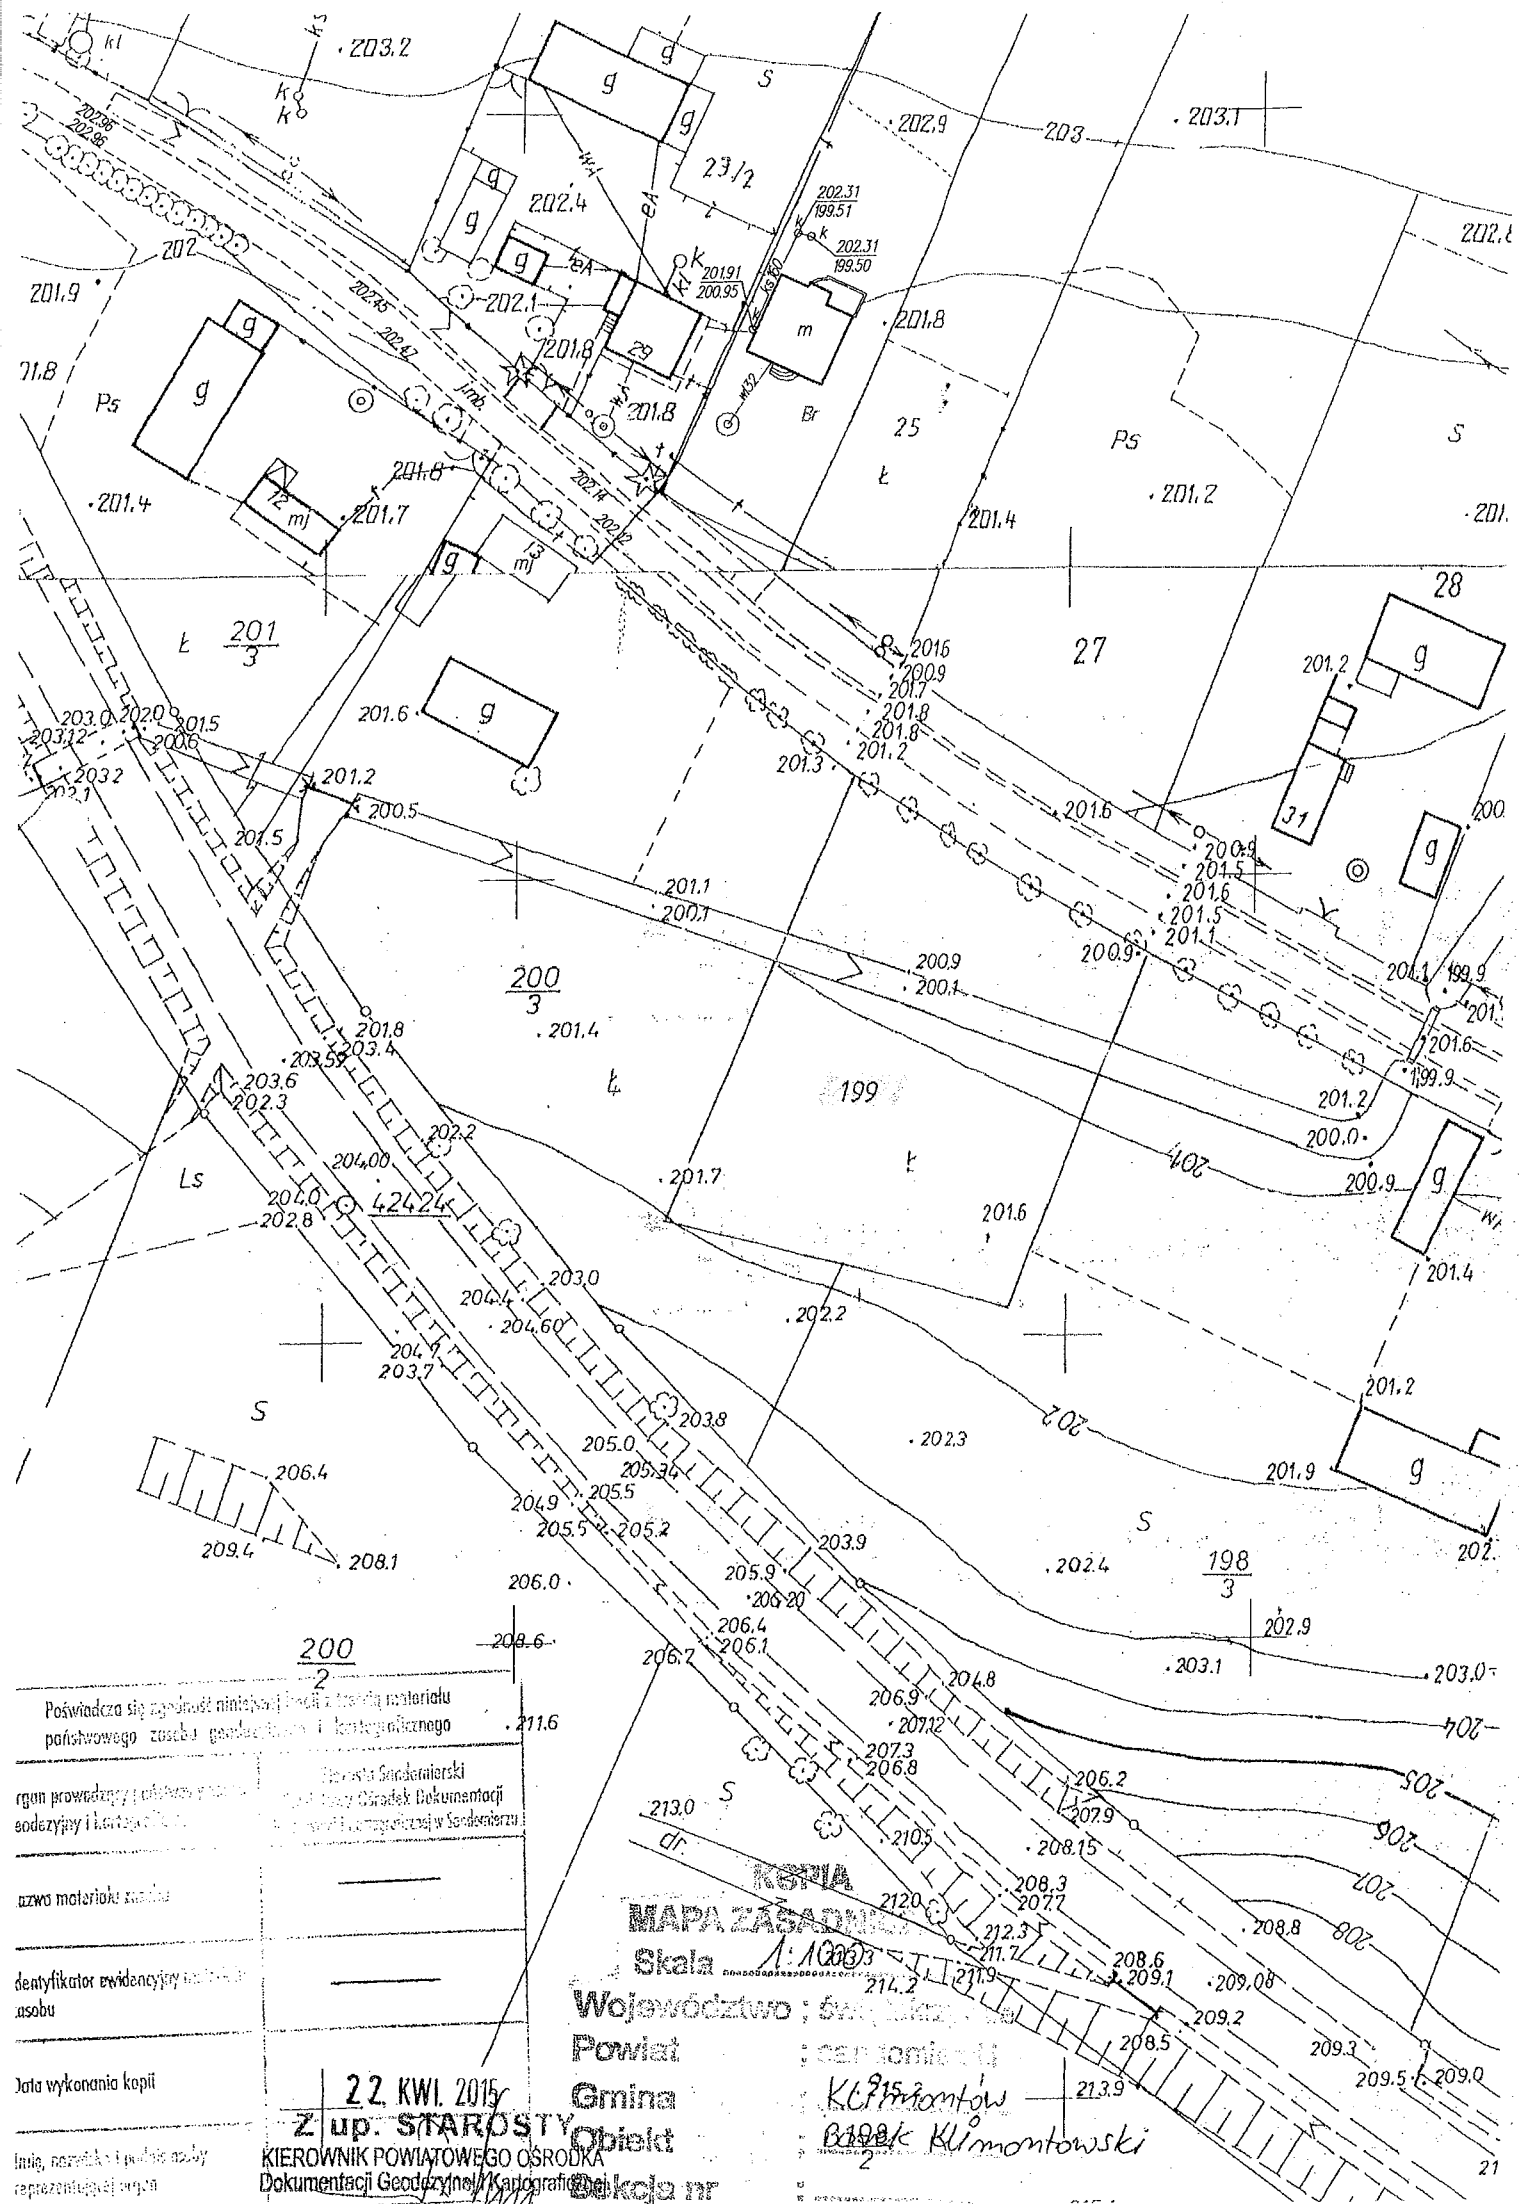

Identyfikator ewidencyjny metryki	_____
Data wykonania kopii	22 KWI. 2015

 Skala 1:1000
 Województwo : Świętokrzyskie
 Gmina : Klimontów
