5467500

5467500

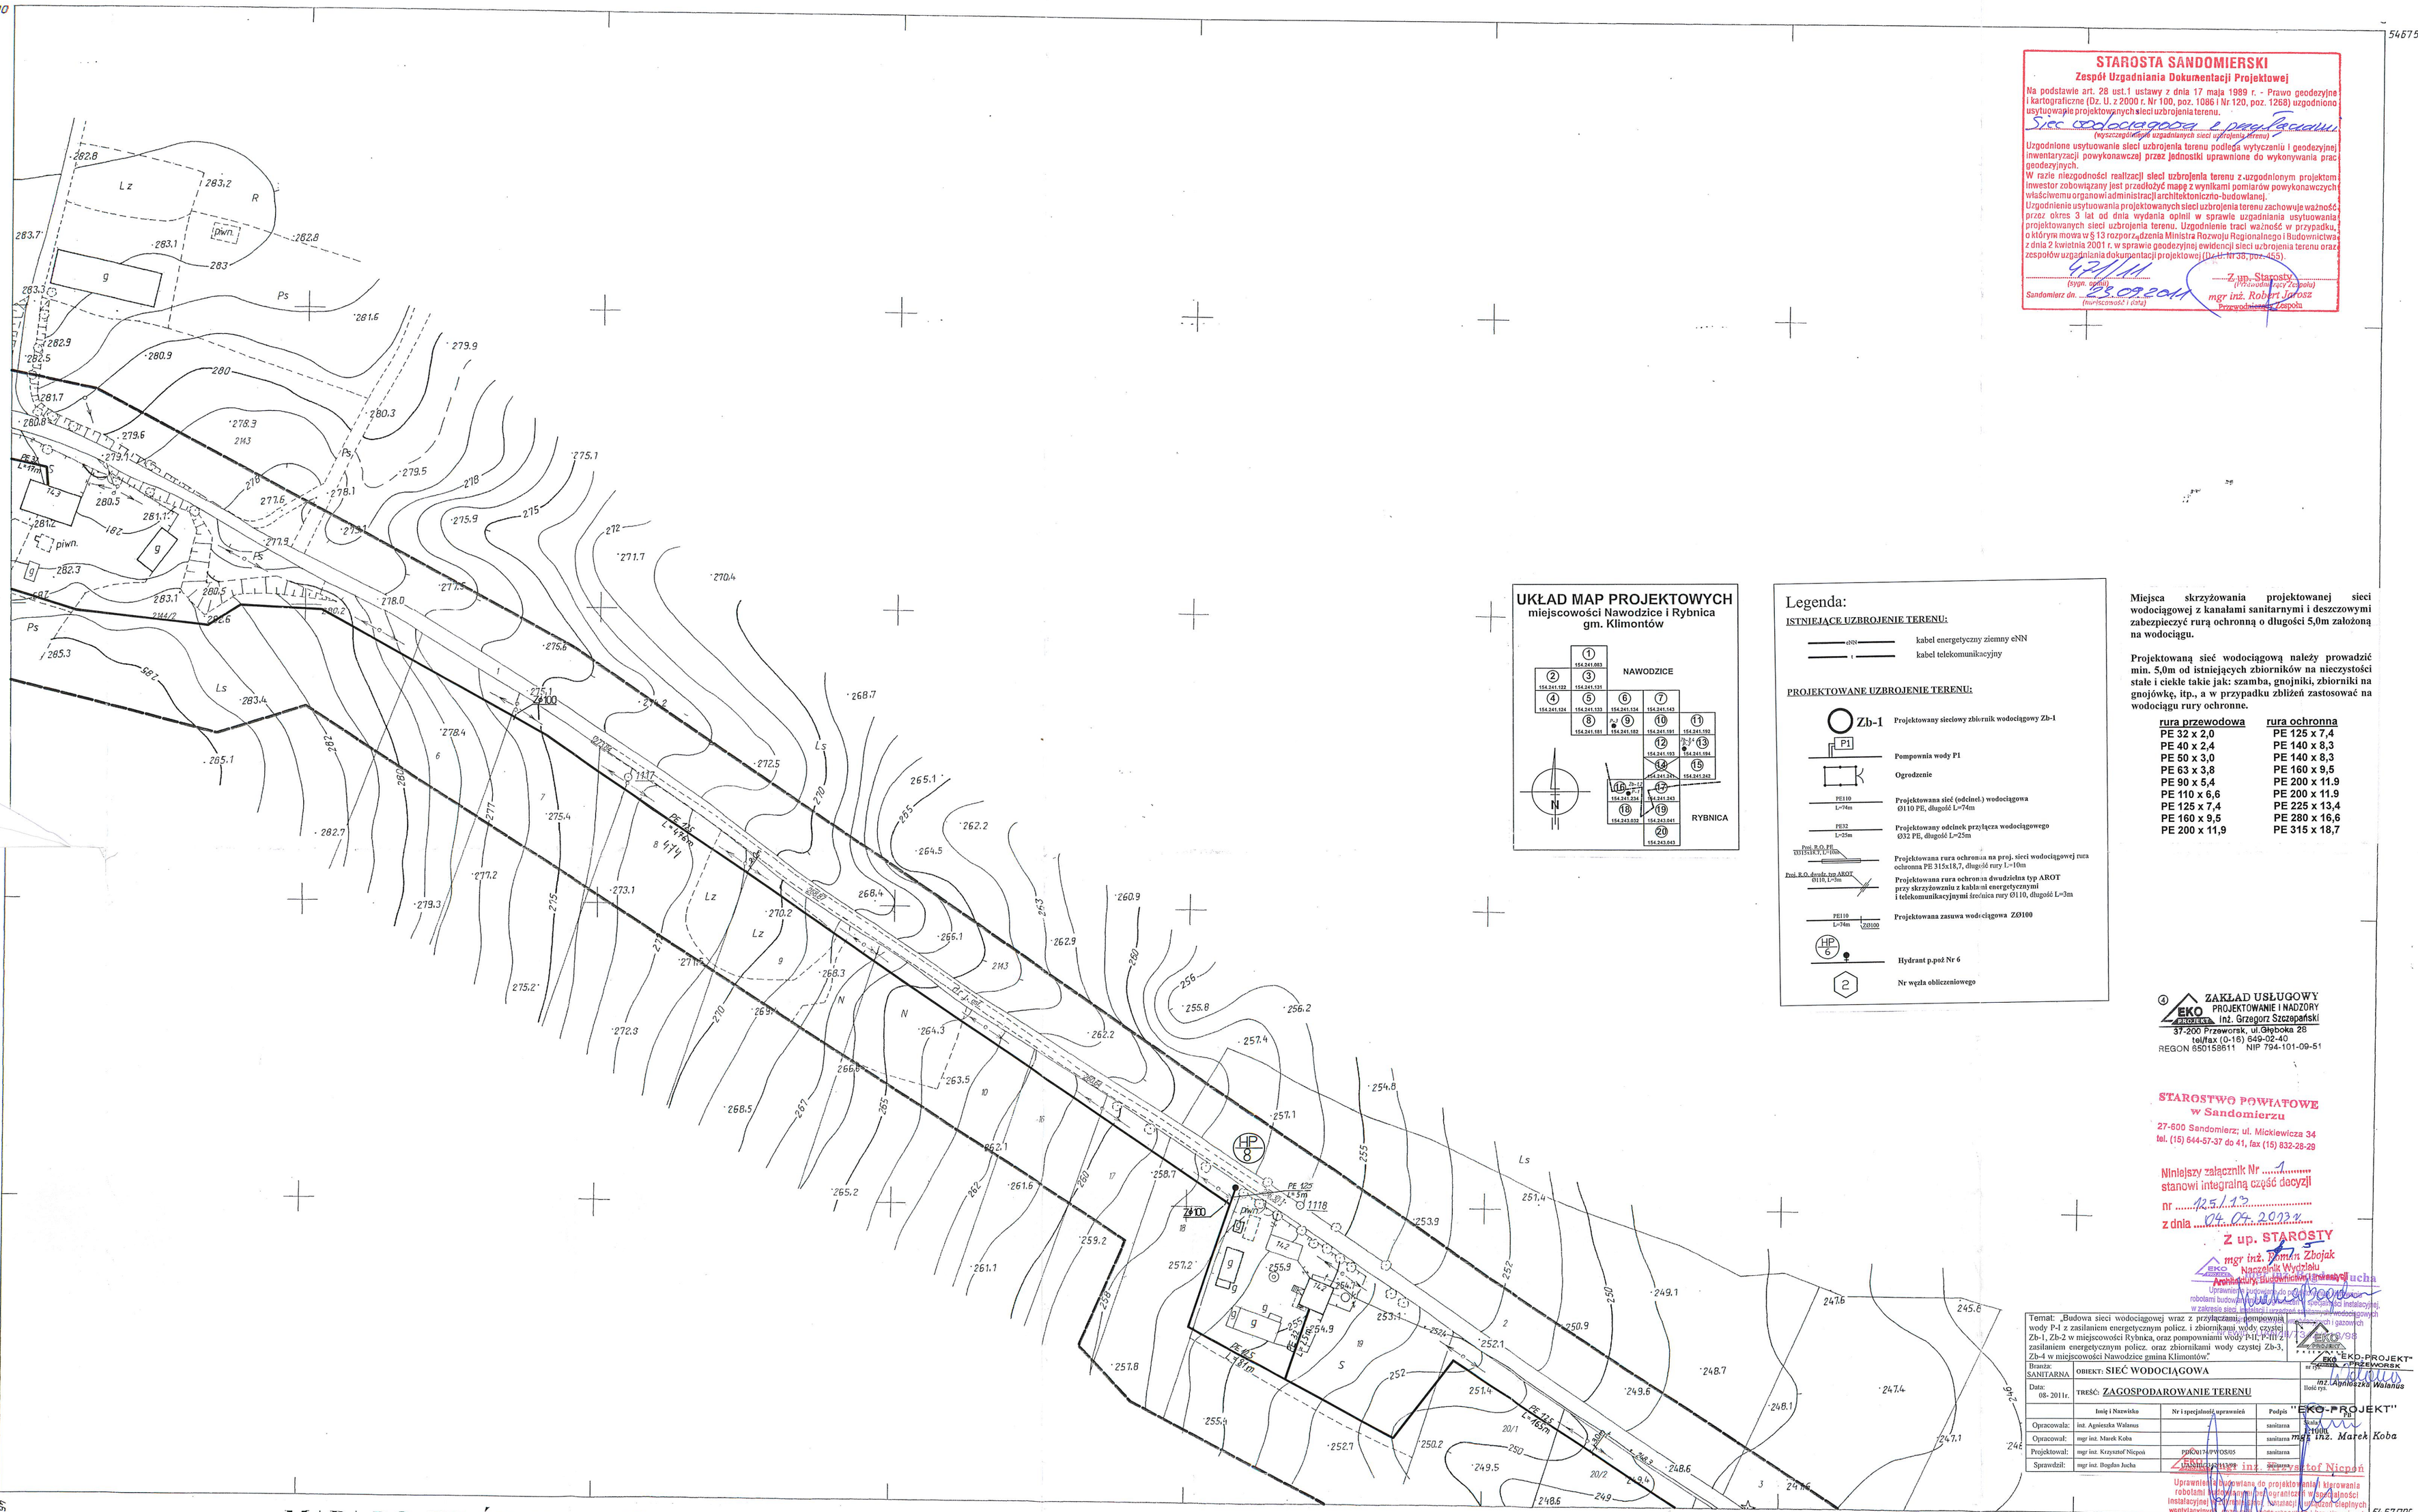

UKŁAD MAP PROJEKTOWYCH
miejscowości Nawodzice i Rybnica
gm. Klimontów

Legenda:

ISTNIEJĄCE UZBROJENIE TERENU:

- kabel energetyczny ziemny eNN
- kabel telekomunikacyjny

PROJEKTOWANE UZBROJENIE TERENU:

- Zb-1 — Projektowany sieciowy zbiornik wodociągowy Zb-1
- P1 — Pompownia wody P1
- Ogrodzenie
- PE100 L=74m — Projektowana sieć (odcinek) wodociągowa Ø110 PE, długość L=74m
- PE32 L=25m — Projektowany odcinek przyłącza wodociągowego Ø32 PE, długość L=25m
- Proj. R.O. PE 125/315/18,7, L=10m — Projektowana rura ochronna na proj. sieci wodociągowej rura ochronna PE 315x18,7, długość rury L=10m
- Proj. R.O. dwudz. typ AROT Ø110, L=3m — Projektowana rura ochronna dwudzielna typ AROT przy skrzyżowaniu z kablami energetycznymi i telekomunikacyjnymi średnica rury Ø110, długość L=3m
- PE110 L=74m, ZØ100 — Projektowana zasuwa wodociągowa ZØ100
- HP 6 — Hydrant p.poż Nr 6
- 2 — Nr węzła obliczeniowego

Miejsca skrzyżowania projektowanej sieci wodociągowej z kanałami sanitarnymi i deszczowymi zabezpieczyć rurą ochronną o długości 5,0m założoną na wodociągu.

Projektowaną sieć wodociągową należy prowadzić min. 5,0m od istniejących zbiorników na nieczystości stałe i ciekłe takie jak: szamba, gnojniki, zbiorniki na gnojówkę, itp., a w przypadku zbliżeń zastosować na wodociągu rury ochronne.

rura przewodowa	rura ochronna
PE 32 x 2,0	PE 125 x 7,4
PE 40 x 2,4	PE 140 x 8,3
PE 50 x 3,0	PE 140 x 8,3
PE 63 x 3,8	PE 160 x 9,5
PE 90 x 5,4	PE 200 x 11,9
PE 110 x 6,6	PE 200 x 11,9
PE 125 x 7,4	PE 225 x 13,4
PE 160 x 9,5	PE 280 x 16,6
PE 200 x 11,9	PE 315 x 18,7

STAROSTA SANDOMIERSKI
Zespół Uzgadniania Dokumentacji Projektowej

Na podstawie art. 28 ust.1 ustawy z dnia 17 maja 1989 r. - Prawo geodezyjne i kartograficzne (Dz. U. z 2000 r. Nr 100, poz. 1086 i Nr 120, poz. 1268) uzgodniono usytuowanie projektowanych sieci uzbrojenia terenu.

Sieć wodociągowa z przyłączami
(wyszczególnienie uzgadnianych sieci uzbrojenia terenu)

Uzgodnione usytuowanie sieci uzbrojenia terenu podlega wytyczeniu i geodezyjnej inwentaryzacji powykonawczej przez jednostki uprawnione do wykonywania prac geodezyjnych.
W razie niezgodności realizacji sieci uzbrojenia terenu z uzgodnionym projektem inwestor zobowiązany jest przedłożyć mapę z wynikami pomiarów powykonawczych właściwemu organowi administracji architektoniczno-budowlanej.
Uzgodnienie usytuowania projektowanych sieci uzbrojenia terenu zachowuje ważność przez okres 3 lat od dnia wydania opinii w sprawie uzgadniania usytuowania projektowanych sieci uzbrojenia terenu. Uzgodnienie traci ważność w przypadku, o którym mowa w § 13 rozporządzenia Ministra Rozwoju Regionalnego i Budownictwa z dnia 2 kwietnia 2001 r. w sprawie geodezyjnej ewidencji sieci uzbrojenia terenu oraz zespołów uzgadniania dokumentacji projektowej (Dz.U. Nr 38, poz. 455).

9/11/11
(sygn. uzgod.)
Sandomierz dn. 28.09.2011
(Nr ważności / data)

Z up. Starosty
(Przewodniczący Zespołu)
mgr inż. Robert Jarosz
Wicestarosta Sandomierski

④ ZAKŁAD USŁUGOWY
EKO PROJEKTOWANIE I NADZORY
PROJEKT inż. Grzegorz Szczepański
37-200 Przeworsk, ul. Głęboka 28
tel/fax (0-16) 649-02-40
REGON 650158611 NIP 794-101-09-51

STAROSTWO POWIATOWE
w Sandomierzu
27-600 Sandomierz; ul. Mickiewicza 34
tel. (15) 644-57-37 do 41, fax (15) 832-26-29

Niniejszy załącznik Nr 1
stanowi integralną część decyzji
nr 125/12
z dnia 04.05.2012 r.
Z up. STAROSTY
mgr inż. Dorota Zbojak
Naczelnik Wydziału
Architektury, Budownictwa i Inwestycji

Temat: „Budowa sieci wodociągowej wraz z przyłączami, pompownią wody P-1 z zasilaniem energetycznym poliz. i zbiornikami wody czystej Zb-1, Zb-2 w miejscowości Rybnica, oraz pompownimi wody P/C P-II/2 z zasilaniem energetycznym poliz. oraz zbiornikami wody czystej Zb-3, Zb-4 w miejscowości Nawodzice gmina Klimontów".

Branża: SANITARNA
OBIEKT: SIEĆ WODOCIĄGOWA
Data: 08- 2011r.
TREŚĆ: ZAGOSPODAROWANIE TERENU
Ilość rys. 1

EKO-PROJEKT
mgr inż. Grzegorz Szczepański
inż. Agnieszka Walanus

	Imię i Nazwisko	Nr i specjalność uprawnień	Podpis
Opracowała:	inż. Agnieszka Walanus		sanitarna
Opracował:	mgr inż. Marek Koba		sanitarna
Projektował:	mgr inż. Krzysztof Niepsuj	PDO/0174/PWOS/05	sanitarna
Sprawdził:	mgr inż. Bogdan Jucha	PDO/0174/PWOS/05	sanitarna

"EKO-PROJEKT"
mgr inż. Marek Koba
mgr inż. Krzysztof Niepsuj
Uprawniony do projektowania bez ograniczeń w specjalności instalacyjnej w zakresie sieci, instalacji i urządzeń cieplnych wentylacyjnych gazowych i wodociągowych
NR UPRAWN. PDO/0174/PWOS/05

MAPA DO CELÓW PROJEKTOWYCH

154. 241. 133
1:1000

Woj. Świętokrzyskie, Pow. Sandomierz, Gm. Klimontów, Wieś Nawodzice

Mapa aktualna w oznaczonym zakresie na dzień 05.01.2011 r.

Granice działek wykazane na niniejszej mapie są zgodne z danymi ewidencji gruntów.

Nie wyklucza się istnienia innych niewykazanych na niniejszej mapie urządzeń podziemnych, których nie zgłoszono do inwentaryzacji.

08 LUT. 2011

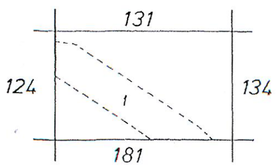

Gm. KLIMONTÓW
1. wieś Nawodzice

5

2663 - 1/93 9.02.95

Tbg 9.02.95

zgodna
11.05.2011 2727 - 5/2010

11.05.2011